





WIZUALIZACJA POGŁĄDOWA

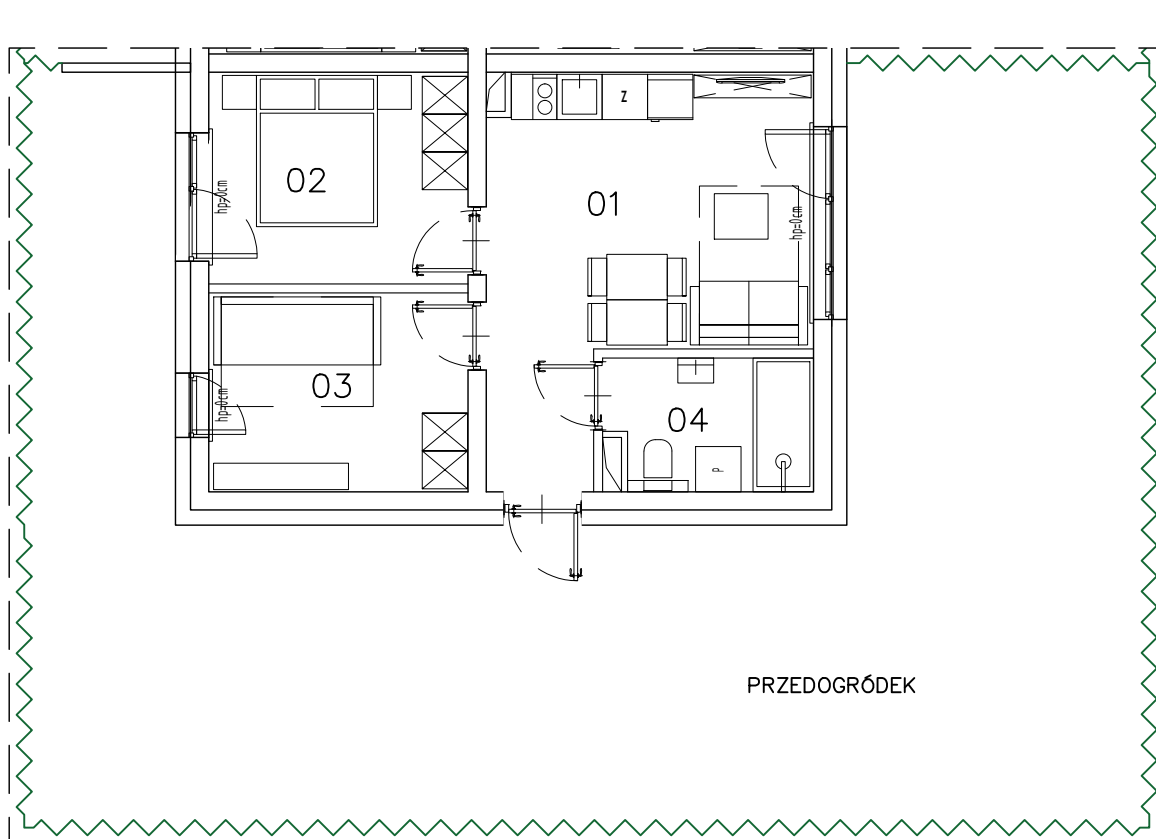

PRZEDGRÓDEK



SKALA 1:100

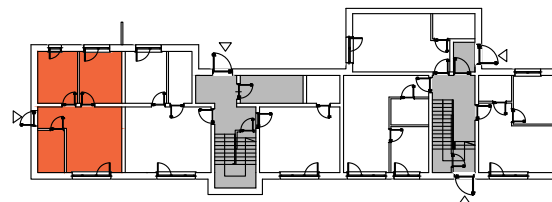

LOKALIZACJA

BUDYNEK	PIĘTRO	NUMER LOKALU	POWIERZCHNIA LOKALU
<b>F</b>	<b>0</b>	<b>FIII.1</b>	<b>41,42 m<sup>2</sup></b>
Pomieszczenia			Metraż
01. SALON + ANEKS			18,33
02. SYPIALNIA			9,60
03. POKÓJ			9,02
04. ŁAZIENKA			4,47
Łączna powierzchnia			<b>41,42</b>
Przedgródek			150,43

Pomiary powierzchni użytkowej dokonywane są według normy PN-ISO 9836:1997 z uwzględnieniem grubości wykończonej ściany. Wymiary poszczególnych pomieszczeń pochodzą z projektu budowlanego i uwzględniają grubości tynku. Końcowe wymiary określi dokumentacja powykonawcza.

