



WIZUALIZACJA POGLĄDOWA

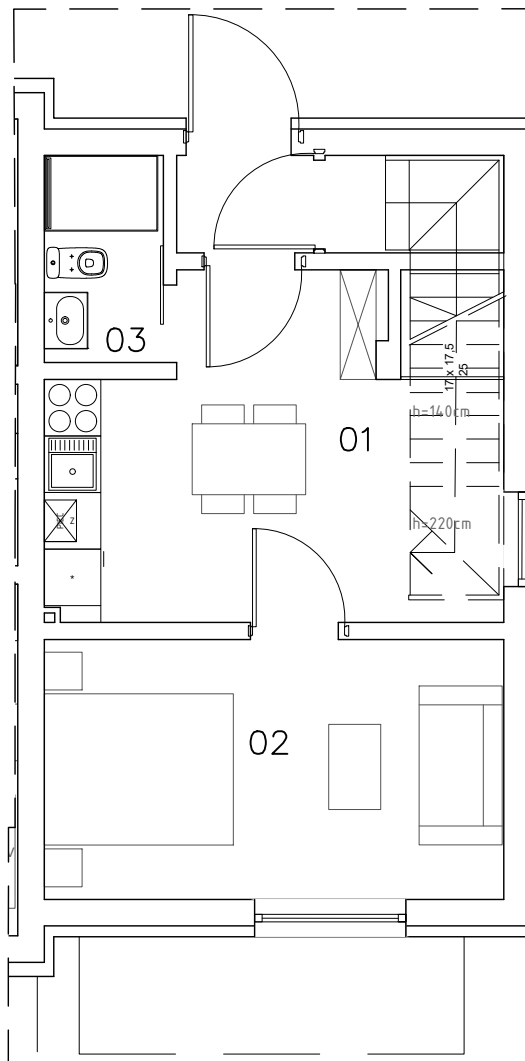

SKALA 1:80

BUDYNEK	PIĘTRO	NUMER LOKALU	POWIERZCHNIA LOKALU
D	0	D01	30,40 m²

Pomieszczenia	Metraż
01. SALON + ANEKS	14,2
02. SYPIALNIA	13,4
03. ŁAZIENKA	2,8
Łączna powierzchnia użytkowa mieszkania PUM*	30,40

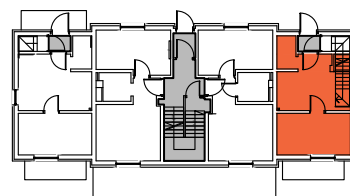

LOKALIZACJA



*Pomiary powierzchni użytkowej dokonywane są według normy PN-ISO 9836:1997 z uwzględnieniem grubości wykończonej ściany. Wymiary poszczególnych pomieszczeń pochodzą z projektu budowlanego i uwzględniają grubości tynku. Końcowe wymiary określi dokumentacja powykonawcza.