

**Betreft: Proline basis goot met opdklijst en aluminium brede trimlijst
Plafond in achterspanning**

Detailnummer:

275.51.64.67


Copyright © 2022 Polytech.nl

A4

Polytech Kunststoffen BV Nijverheidslaan 56 9581 EK Musselkanaal T: +31 (0)599-417 444 F: +31 (0)599-417 170 www.polytech.nl info@polytech.nl



Polytech
prefab dakgoten & dakranden

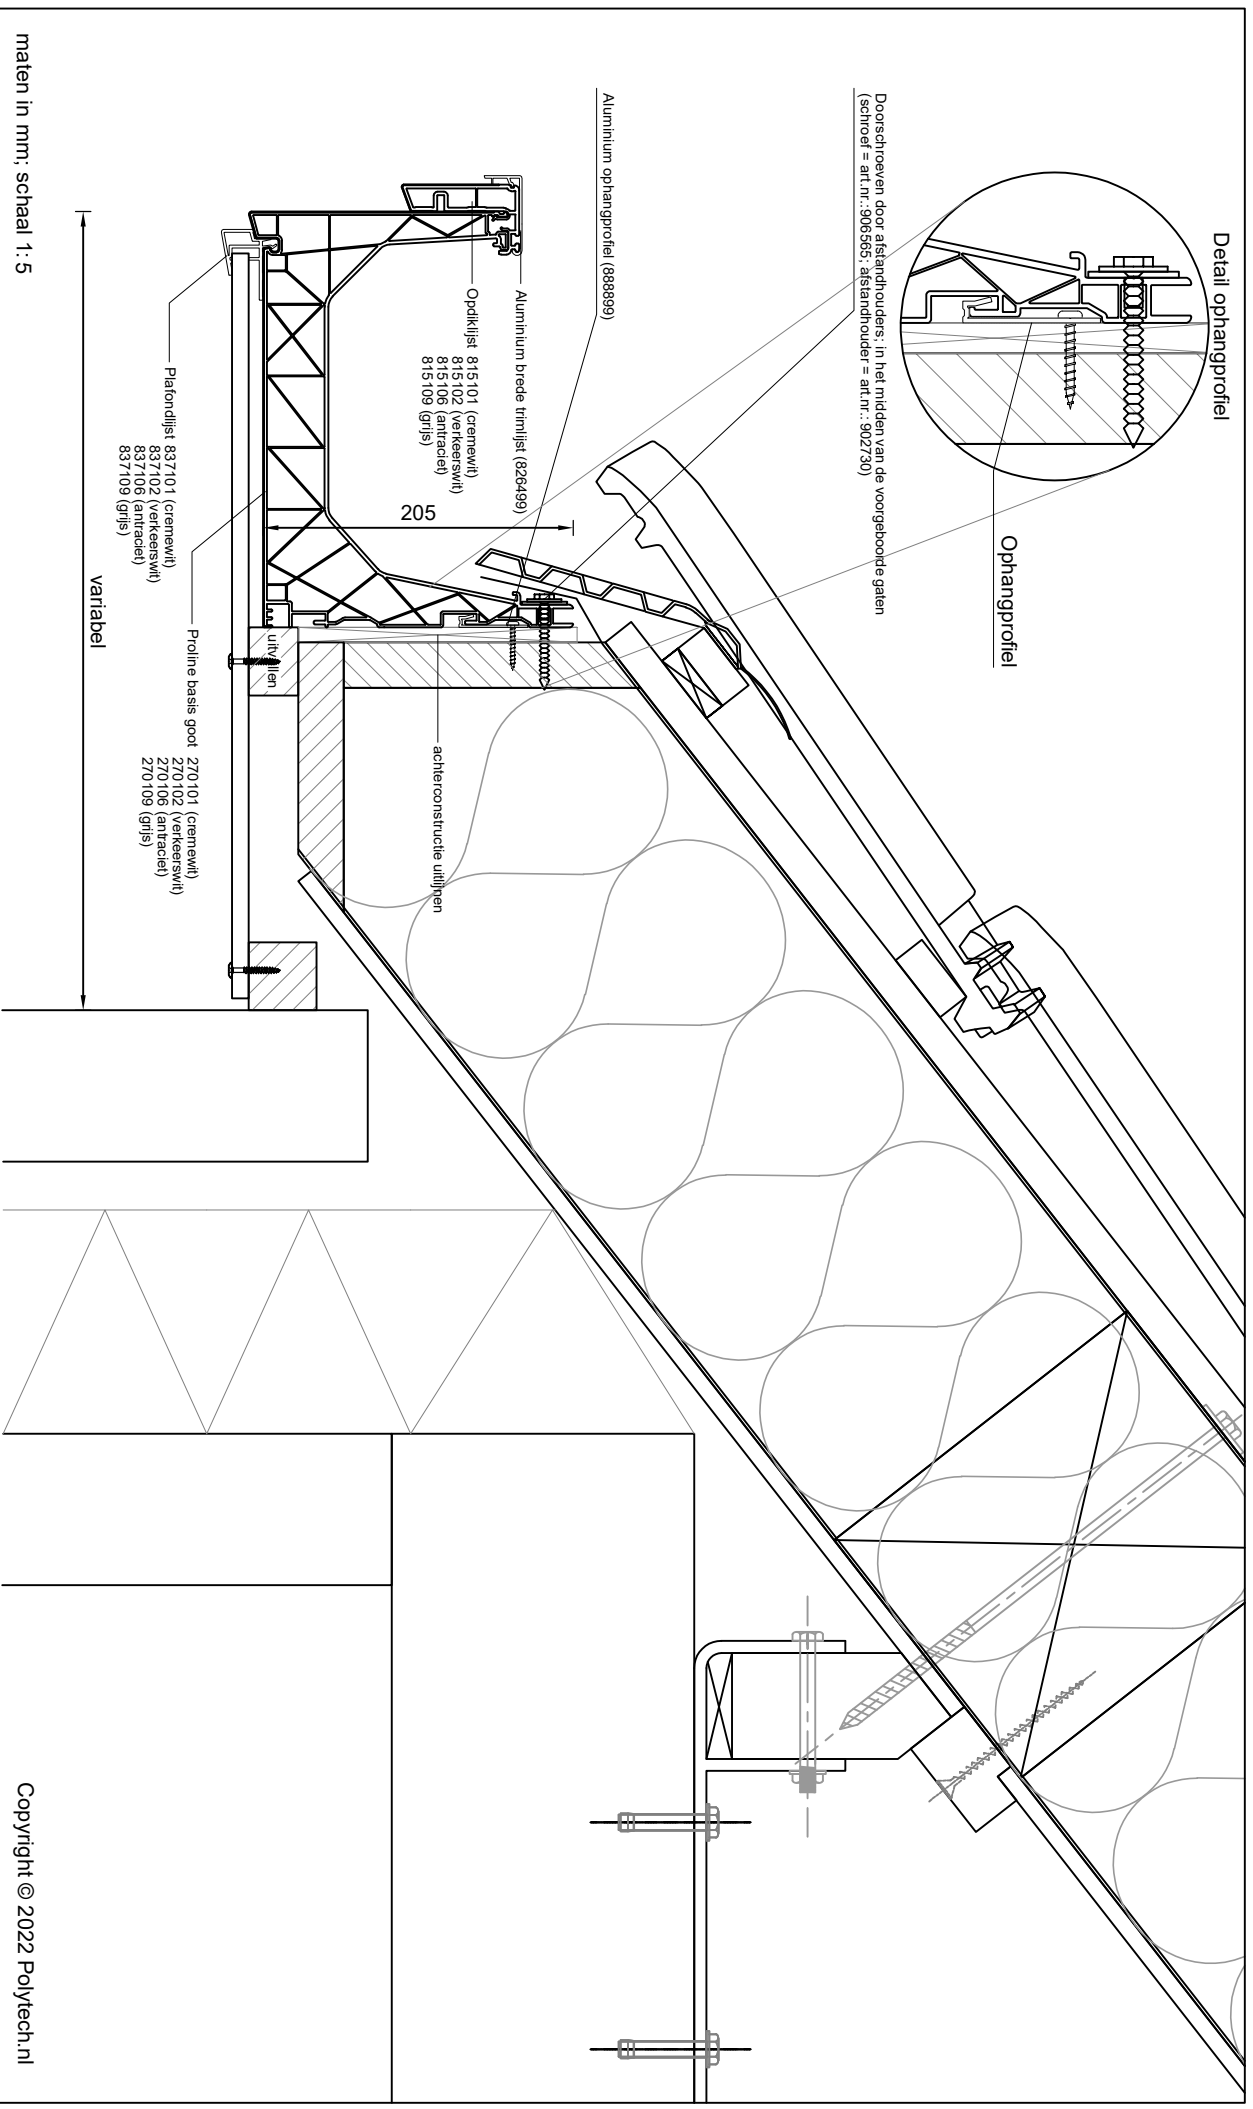

Betreft: Proline basis goot met opdklijst en aluminium brede trimlijst

Plafondlijst en 10 mm plafond

Detailnummer:

275.51.64.71.67


Copyright © 2022 Polytech.nl

A4

Polytech Kunststoffen BV Nijverheidslaan 56 9581 EK Musselkanaal T: +31 (0)599-417 444 F: +31 (0)599-417 170 www.polytech.nl info@polytech.nl



Polytech
prefab dakgoten & dakranden

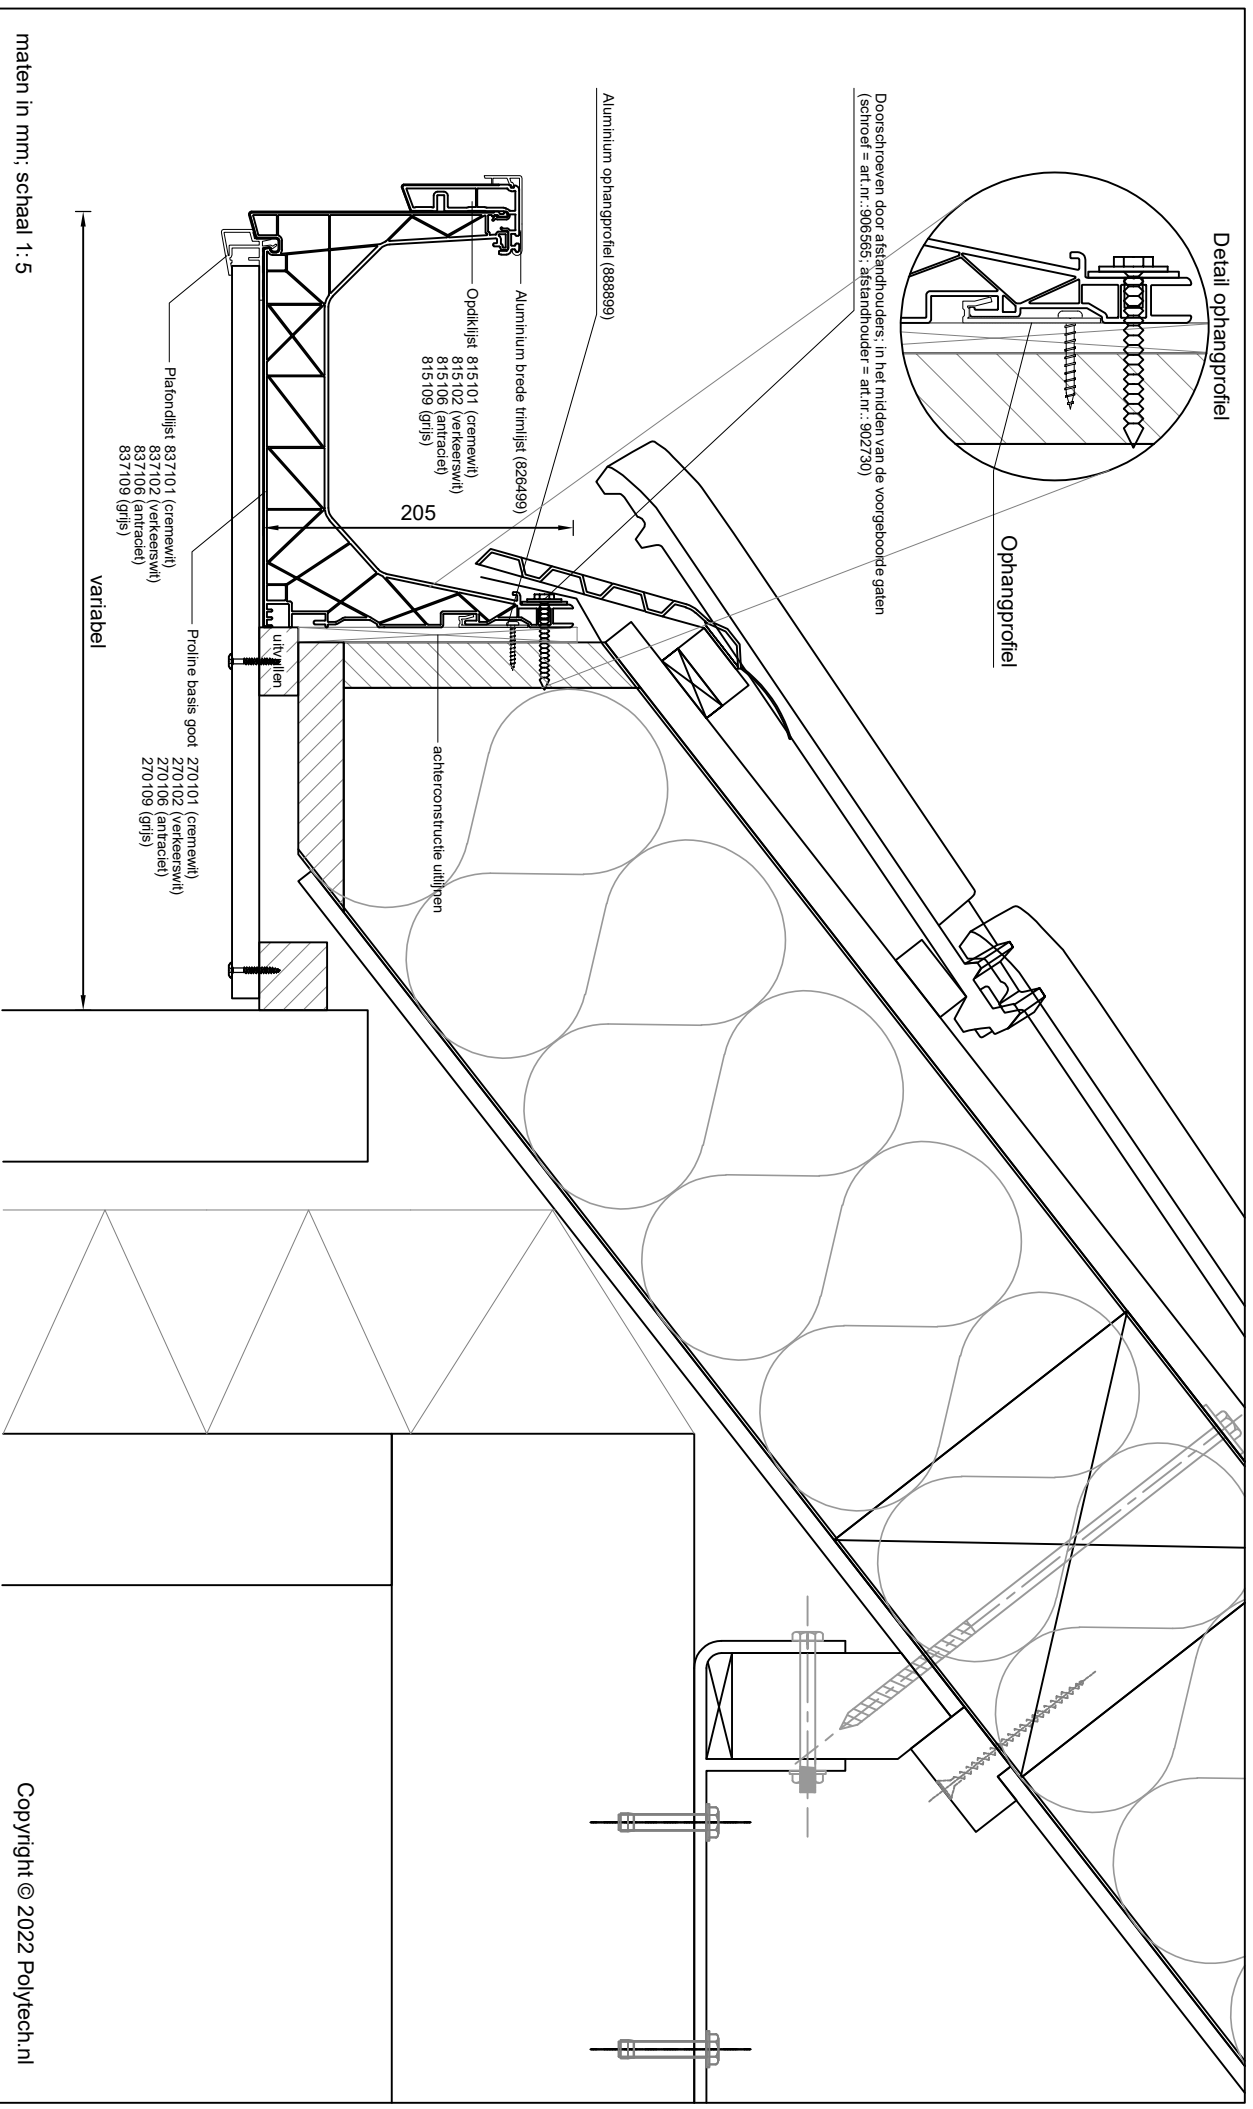

**Betreft: Proline basis goot met opdklijst en aluminium brede trimlijst
Plafondlijst en 18 mm plafond**

Detailnummer:

275.51.64.71.530


A4

Polytech Kunststoffen BV Nijverheidslaan 56 9581 EK Musselkanaal T: +31 (0)599-417 444 F: +31 (0)599-417 170 www.polytech.nl info@polytech.nl



Polytech
prefab dakgoten & dakranden

Copyright © 2022 Polytech.nl

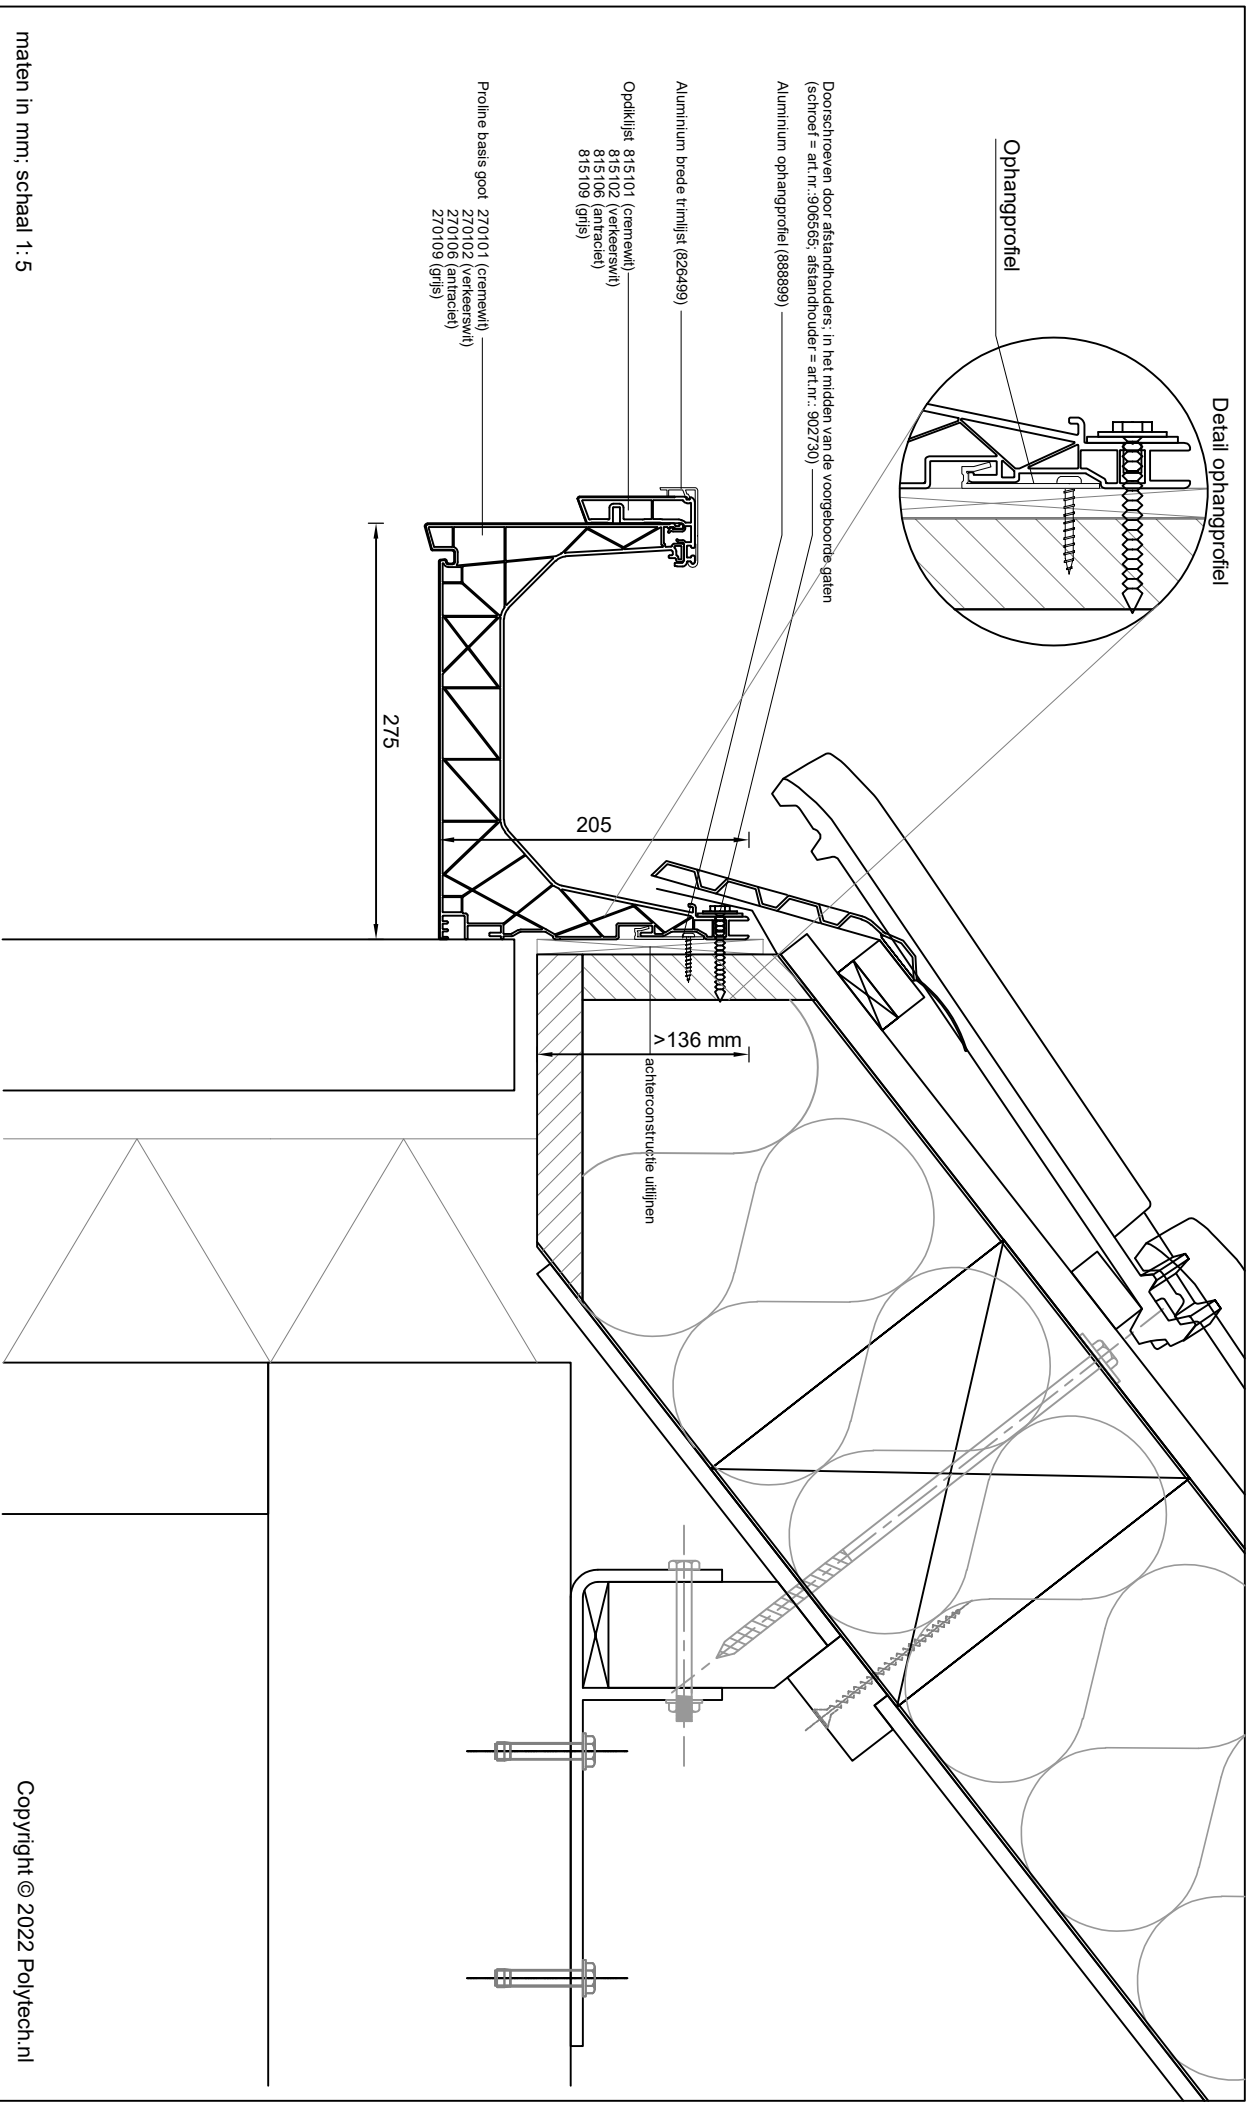


Betreft: Proline basis goot met opdklijst en aluminium brede trimlijst

Detailnummer:
275.51.64

A4

Polytech Kunststoffen BV Nijverheidslaan 56 9581 EK Musselkanaal T: +31 (0)599-417 444 F: +31 (0)599-417 170 www.polytech.nl info@polytech.nl

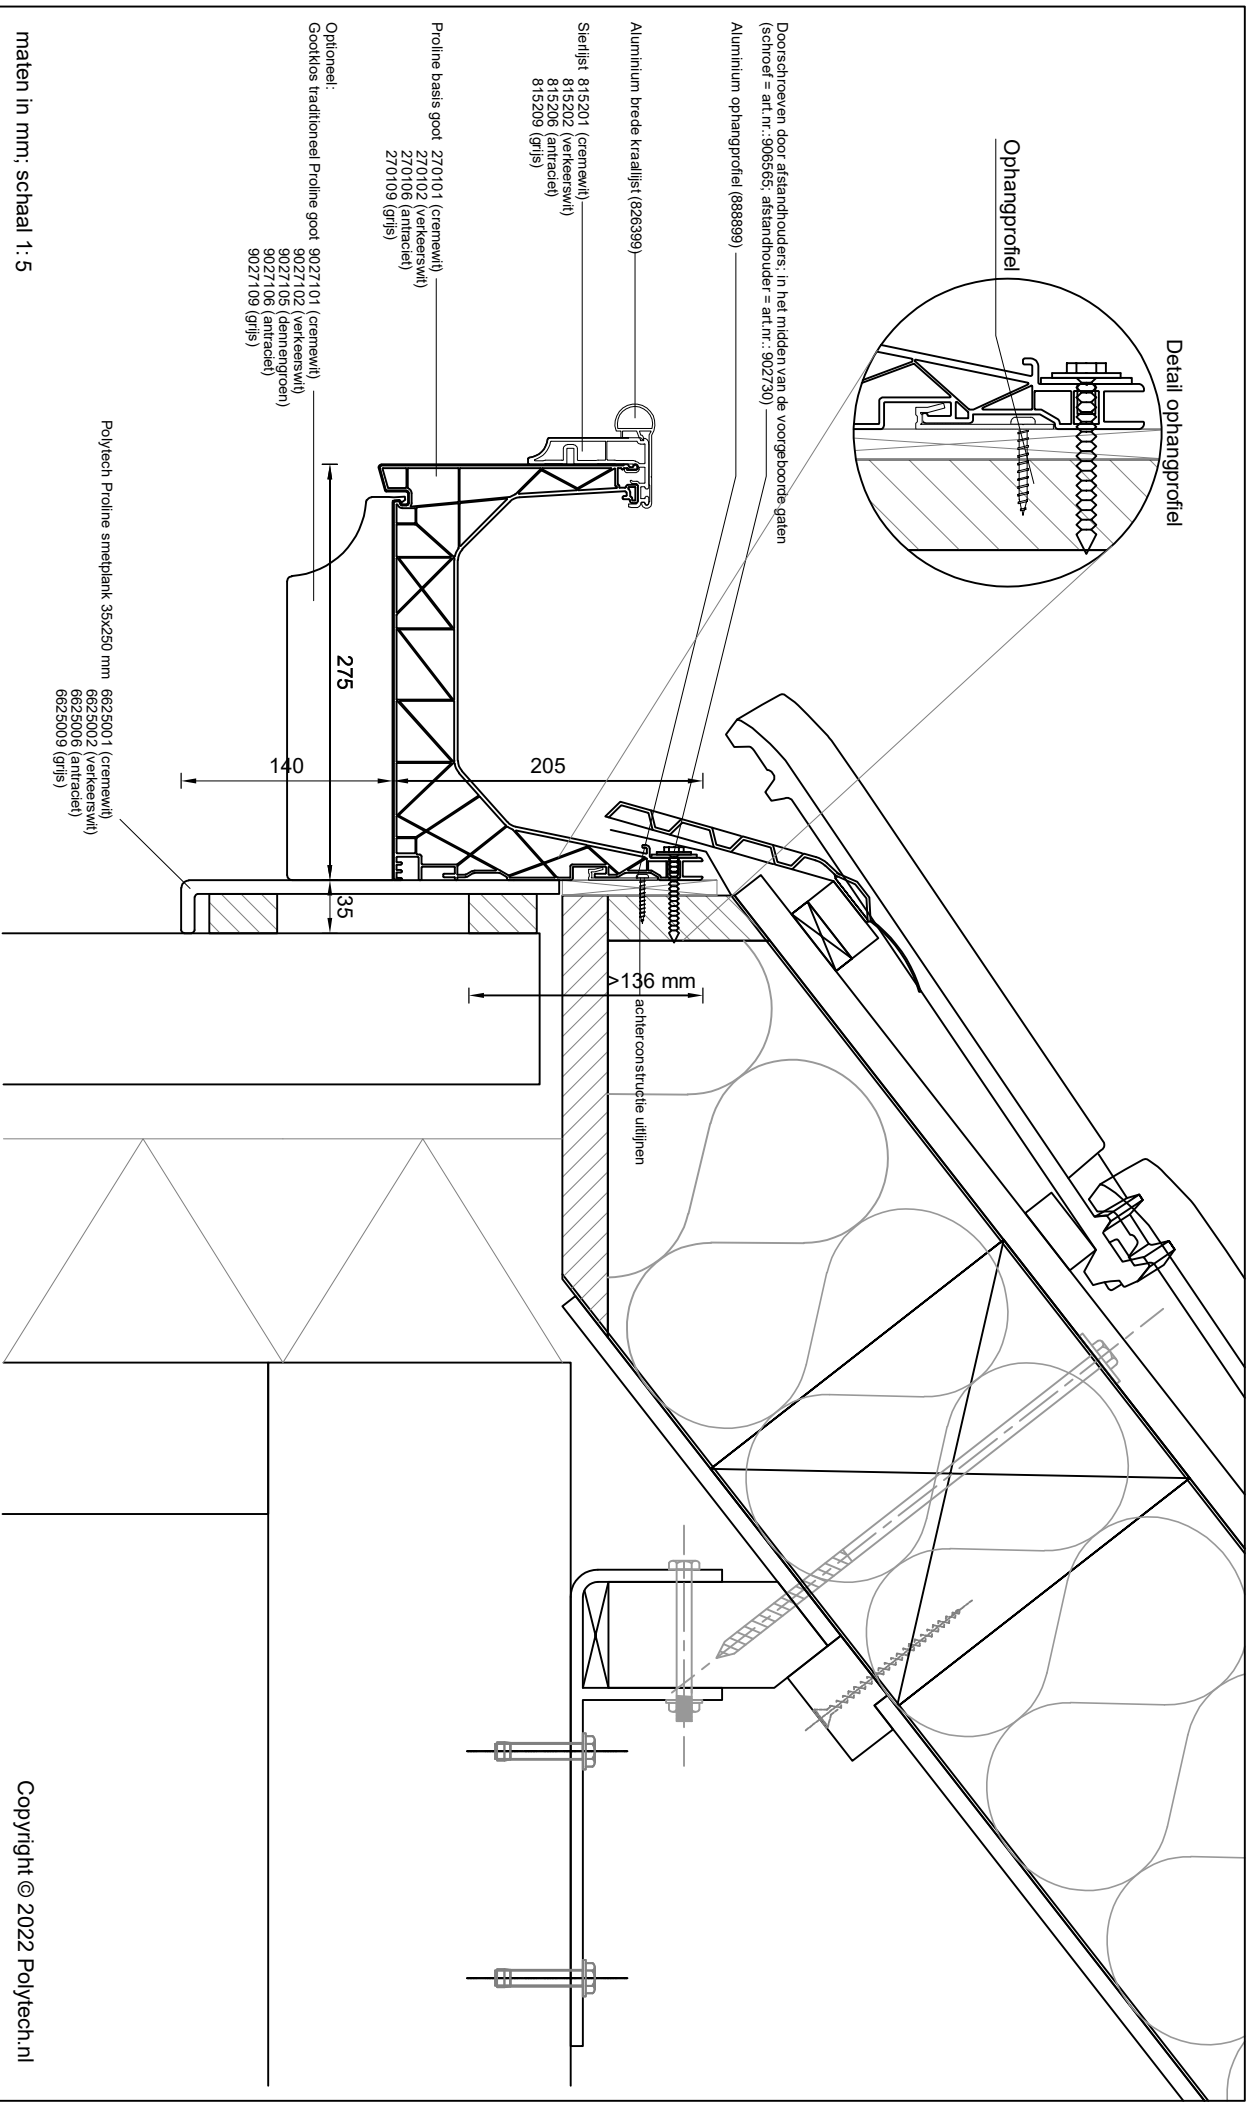

Copyright © 2022 Polytech.nl

Betreft: Proline basis goot met sierlijst en aluminium brede kraallijst

Smetplank + gootklos

Detailnummer:


275.52.63.66.1

A4

Polytech Kunststoffen BV Nijverheidslaan 56 9581 EK Musselkanaal T: +31 (0)599-417 444 F: +31 (0)599-417 170 www.polytech.nl info@polytech.nl



Polytech
prefab dakgoten & dakranden

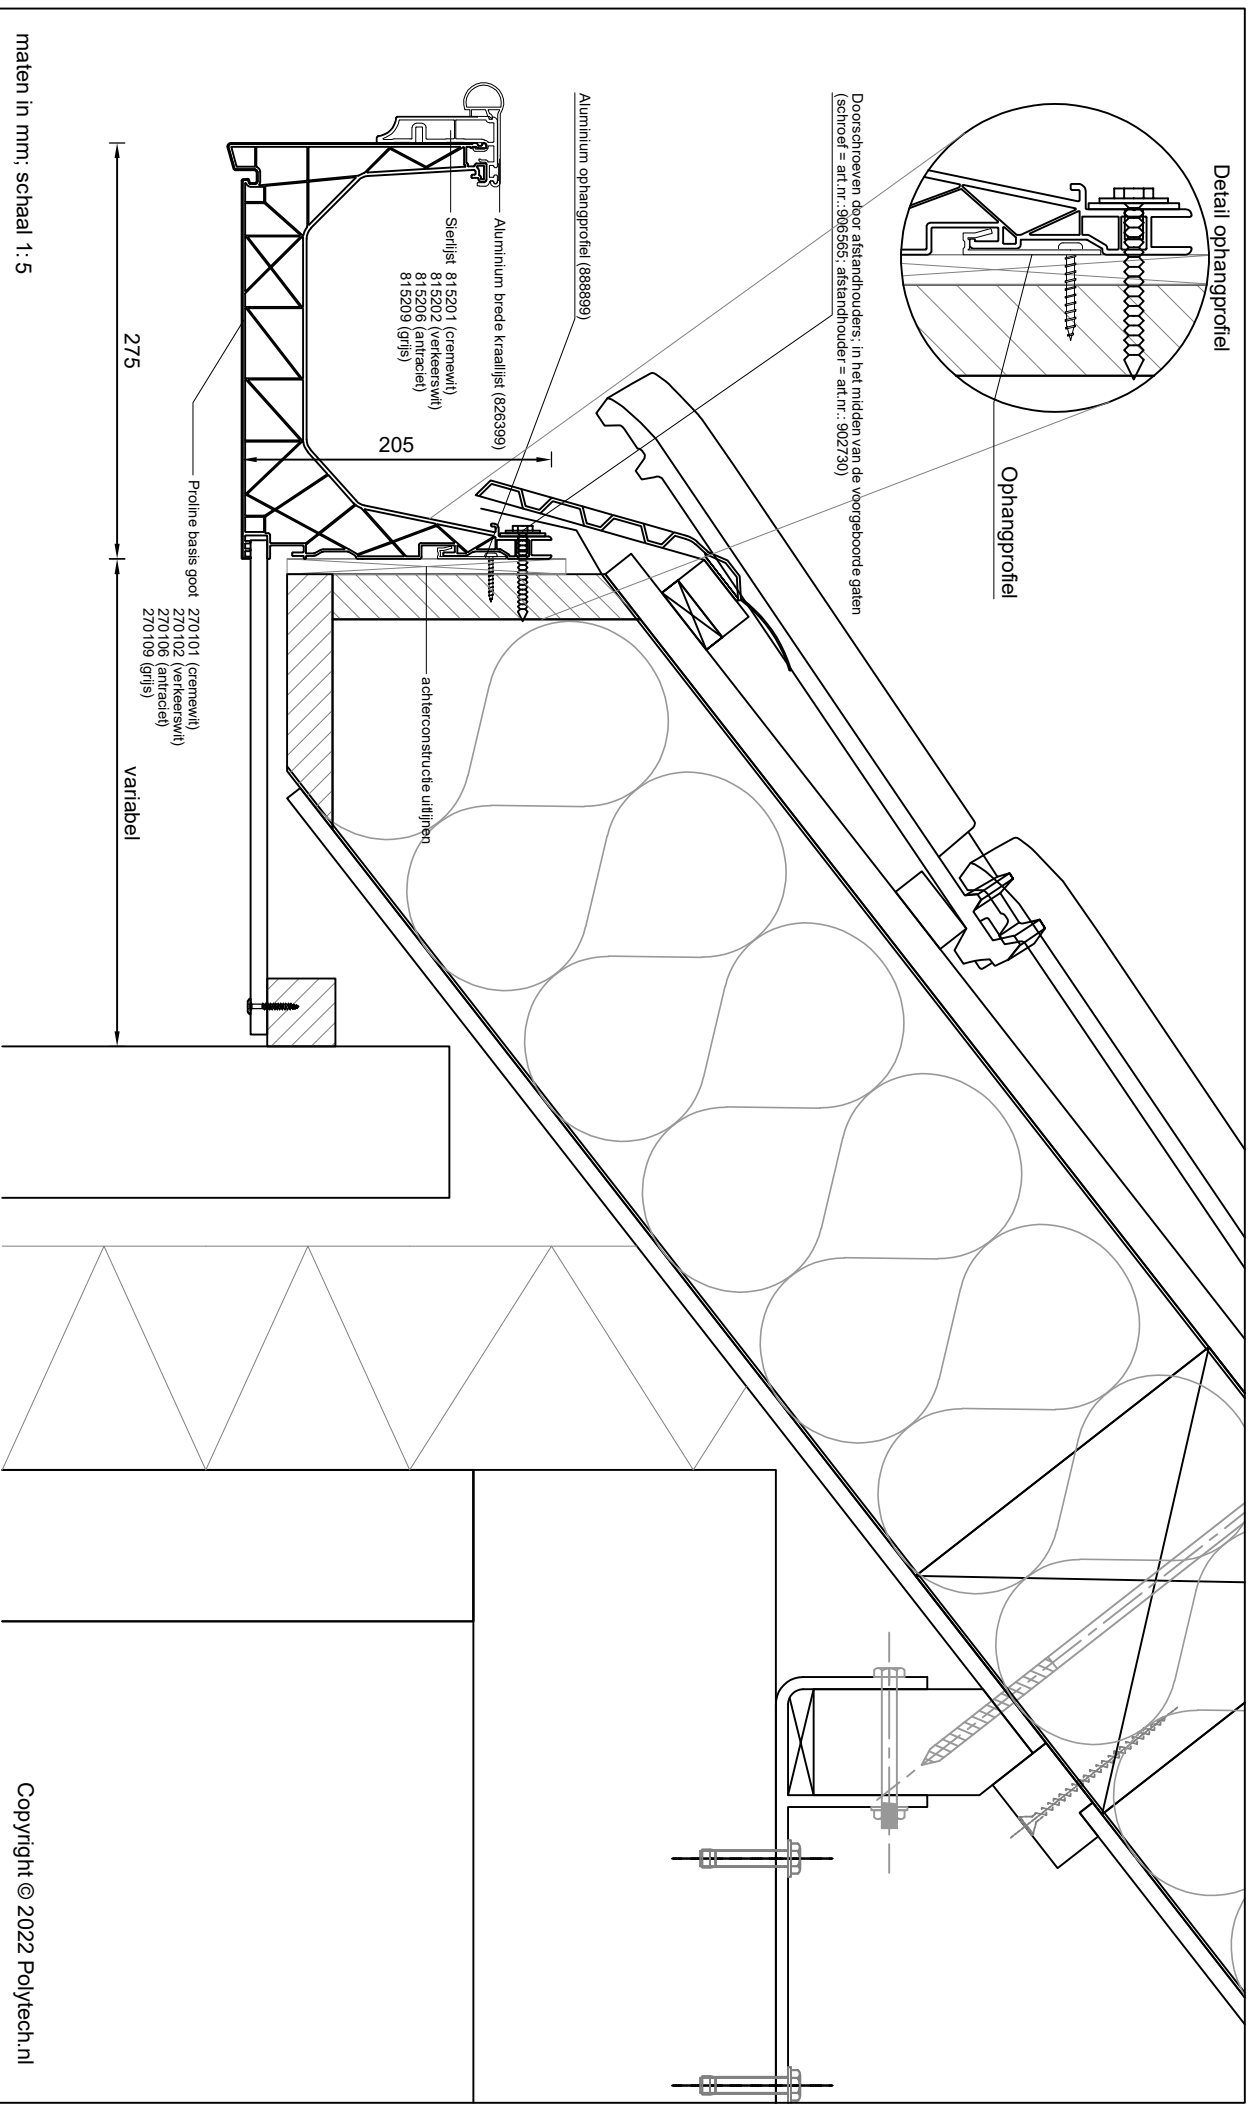

**Betreft: Proline basis goot met sierlijst en aluminium brede kraallijst
Plafond in achtersponning**

Detailnummer:

275.52.63.67


Copyright © 2022 Polytech.nl

A4

Polytech Kunststoffen BV Nijverheidslaan 56 9581 EK Musselkanaal T: +31 (0)599-417 444 F: +31 (0)599-417 170 www.polytech.nl info@polytech.nl



Polytech
prefab dakgoten & dakranden

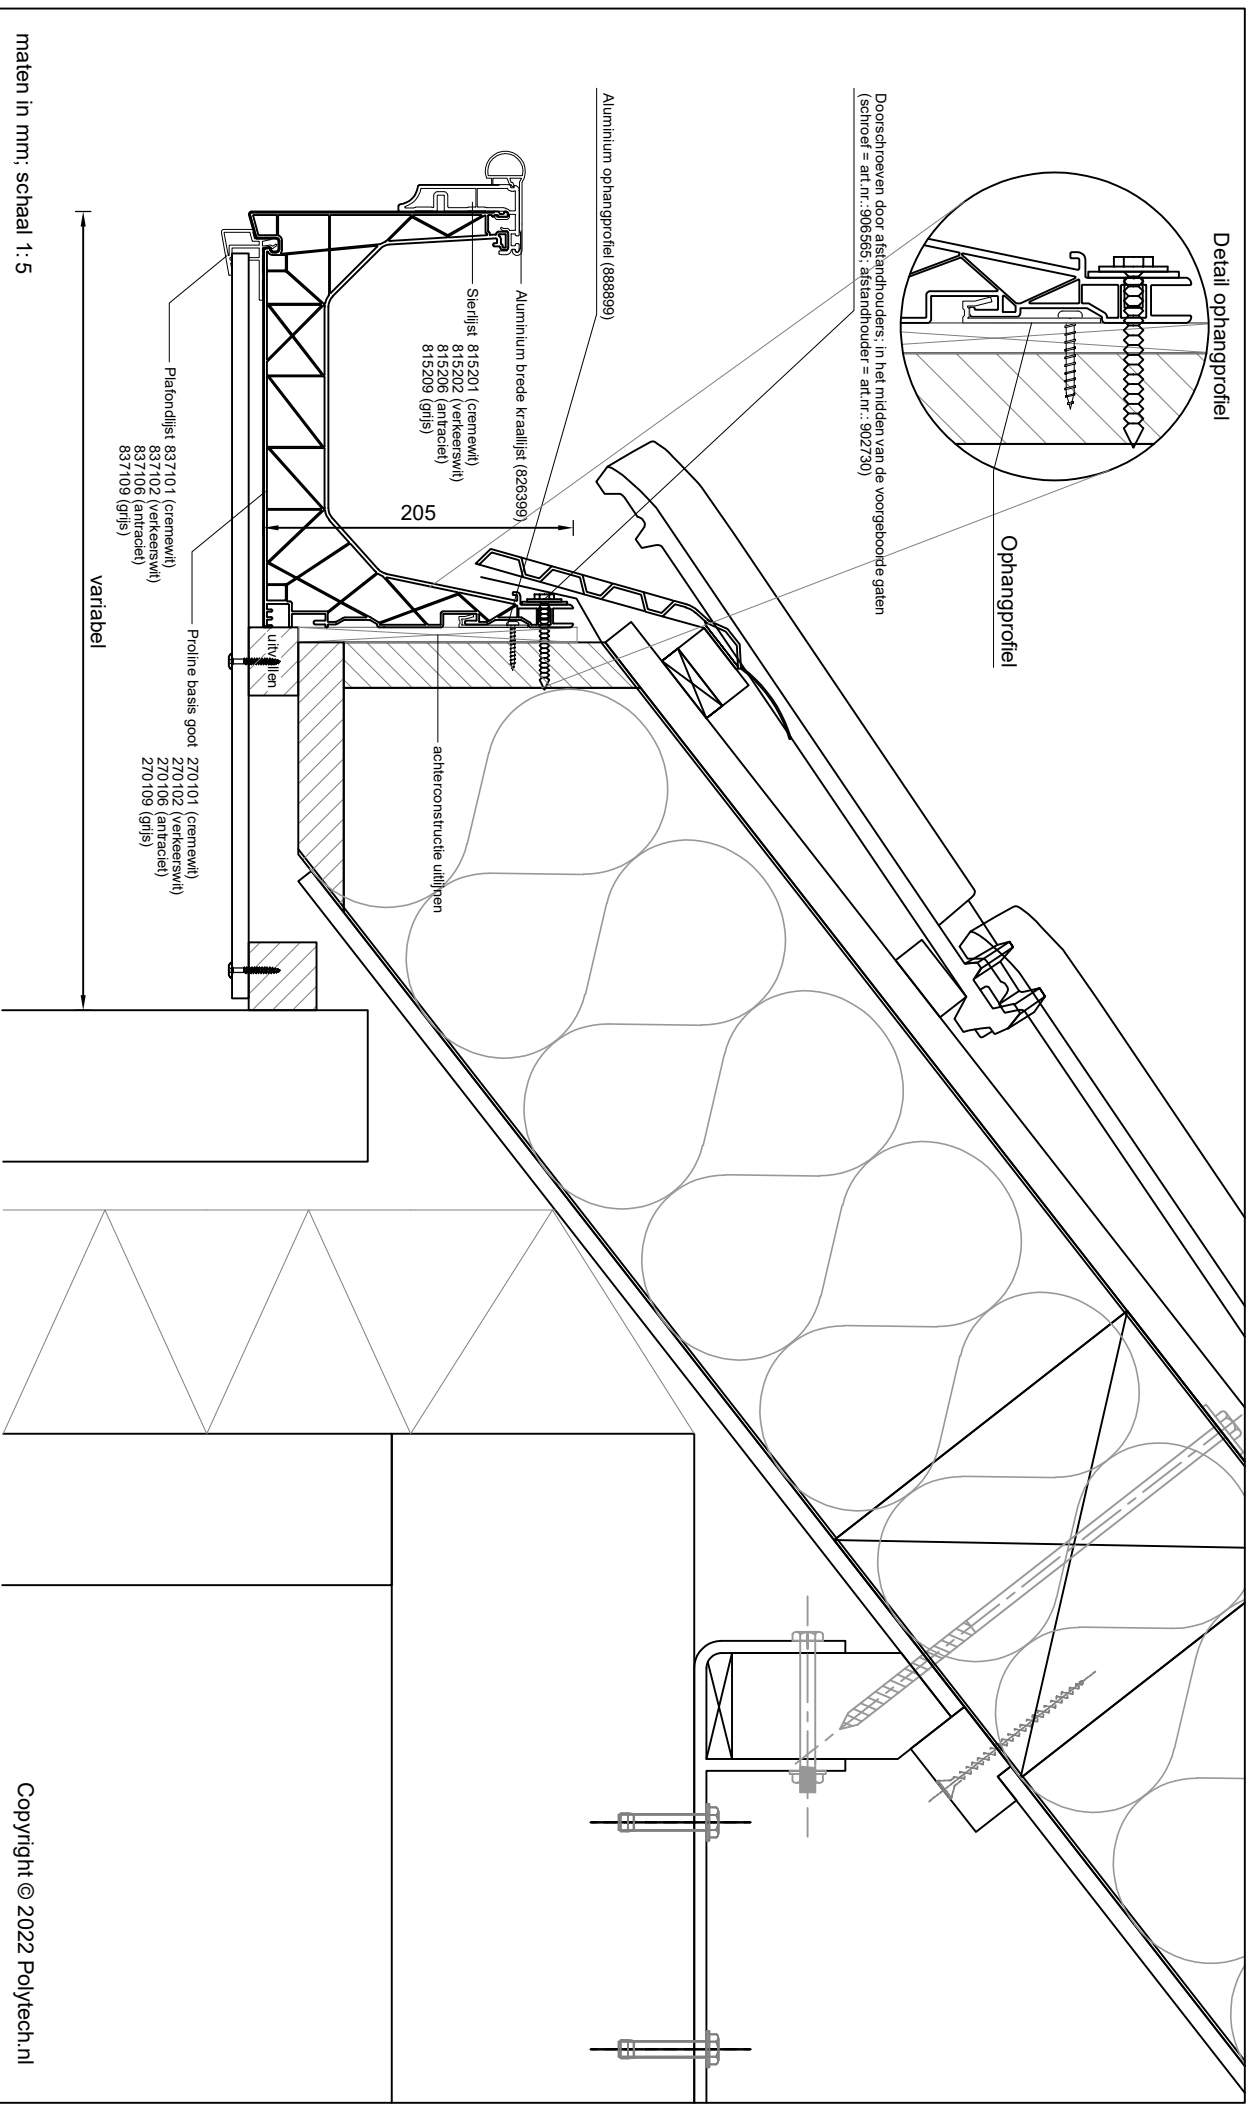

Copyright © 2022 Polytech.nl

Betreft: Proline basis goot met sterlijst en aluminium brede kraallijst

Detailnummer:

Plafondlijst en 10 mm plafond


275.52.63.71.67

A4

Polytech Kunststoffen BV Nijverheidslaan 56 9581 EK Musselkanaal T: +31 (0)599-417 444 F: +31 (0)599-417 170 www.polytech.nl info@polytech.nl



Polytech
prefab dakgoten & dakranden

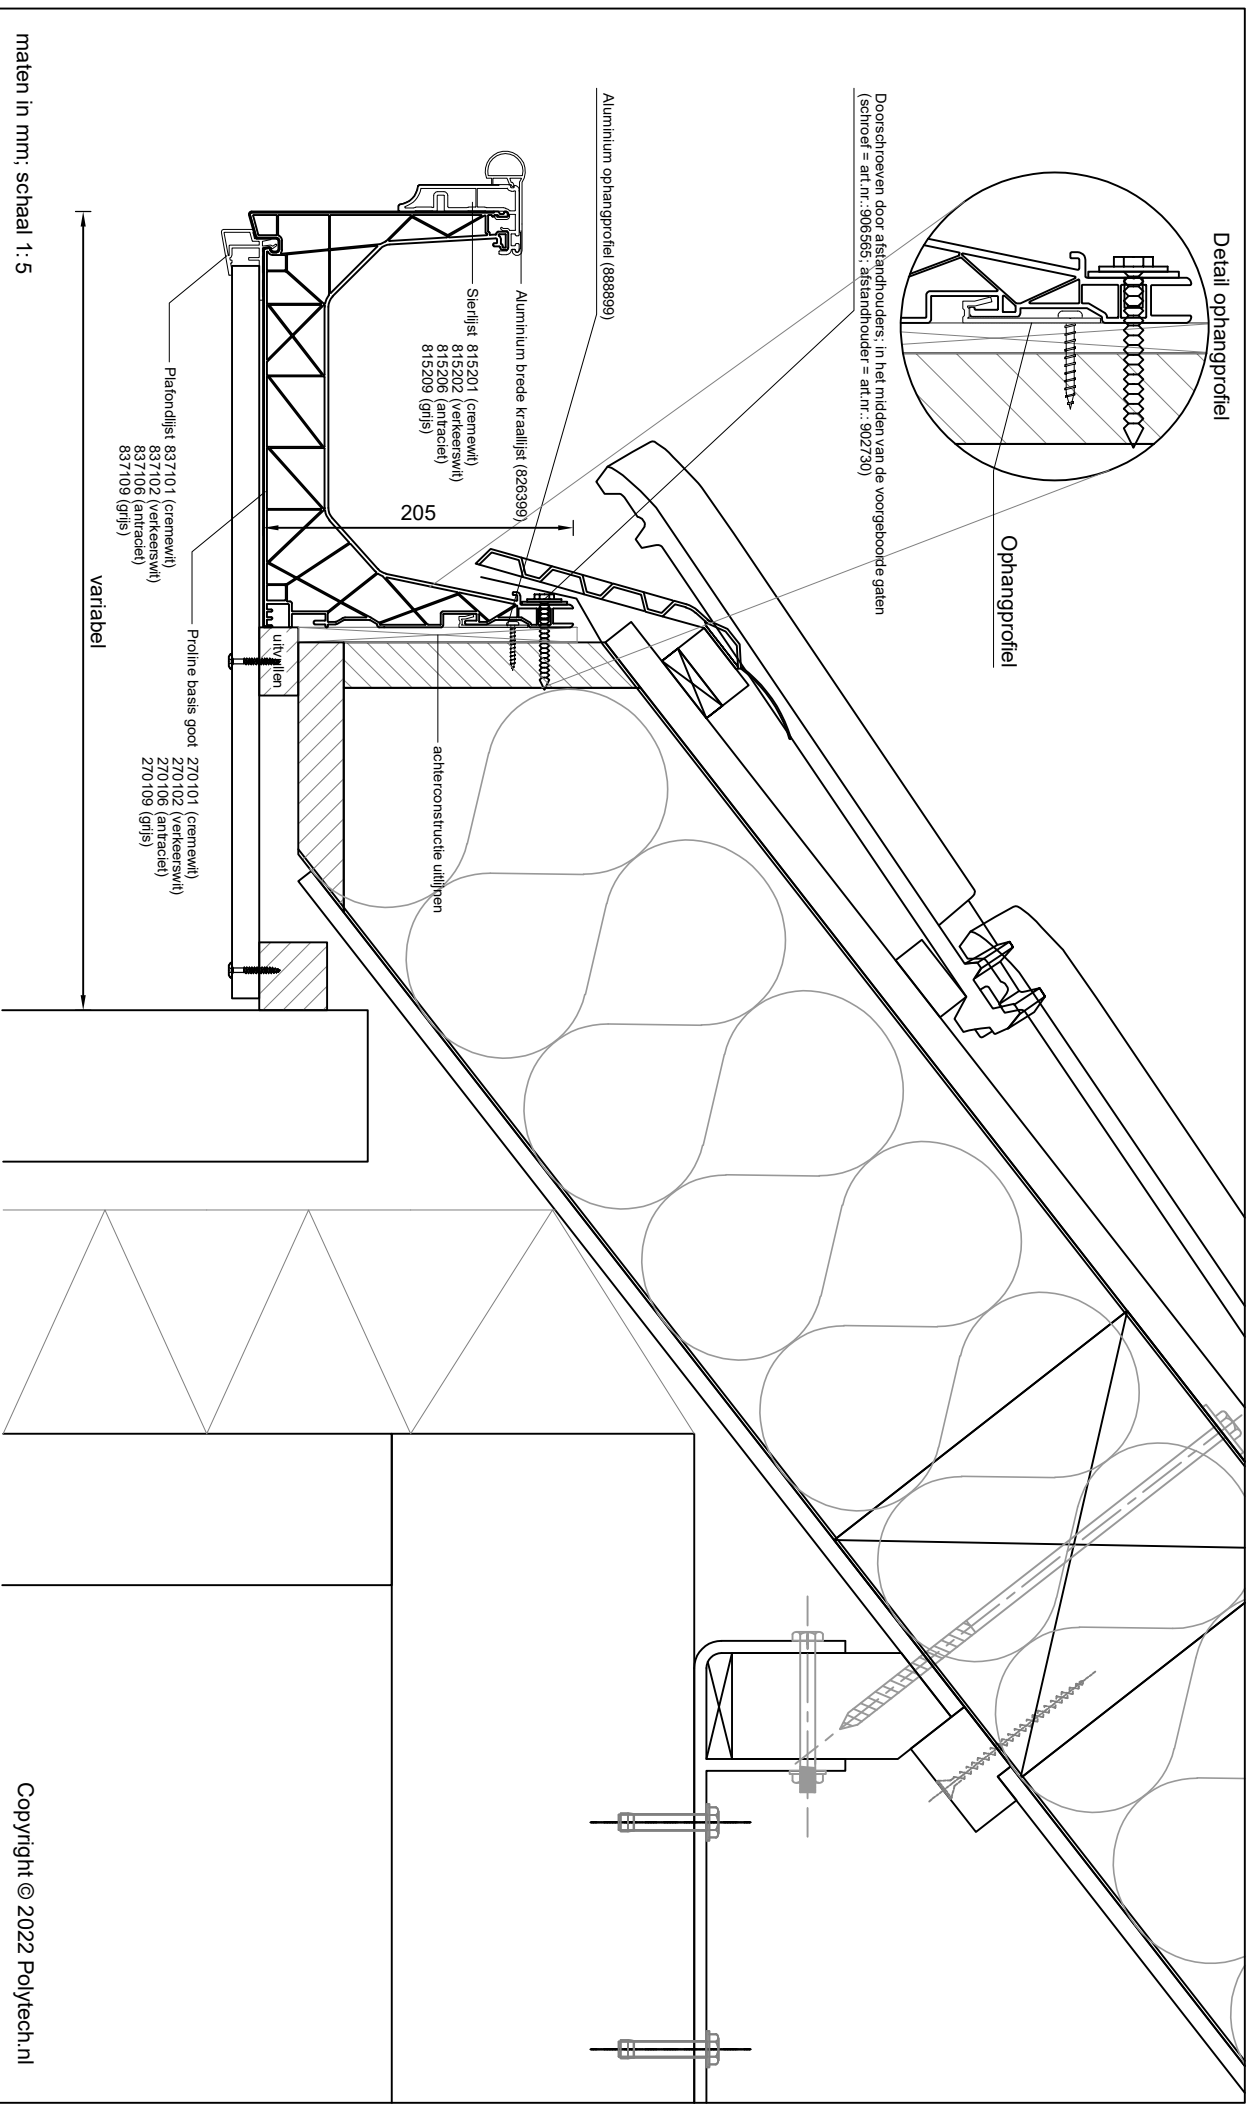

Betreft: Proline basis goot met sierlijst en aluminium brede kraallijst
Plafondlijst en 18 mm plafond

Detailnummer:


275.52.63.71.530

A4

Polytech Kunststoffen BV Nijverheidslaan 56 9581 EK Musselkanaal T: +31 (0)599-417 444 F: +31 (0)599-417 170 www.polytech.nl info@polytech.nl



Polytech
prefab dakgoten & dakranden

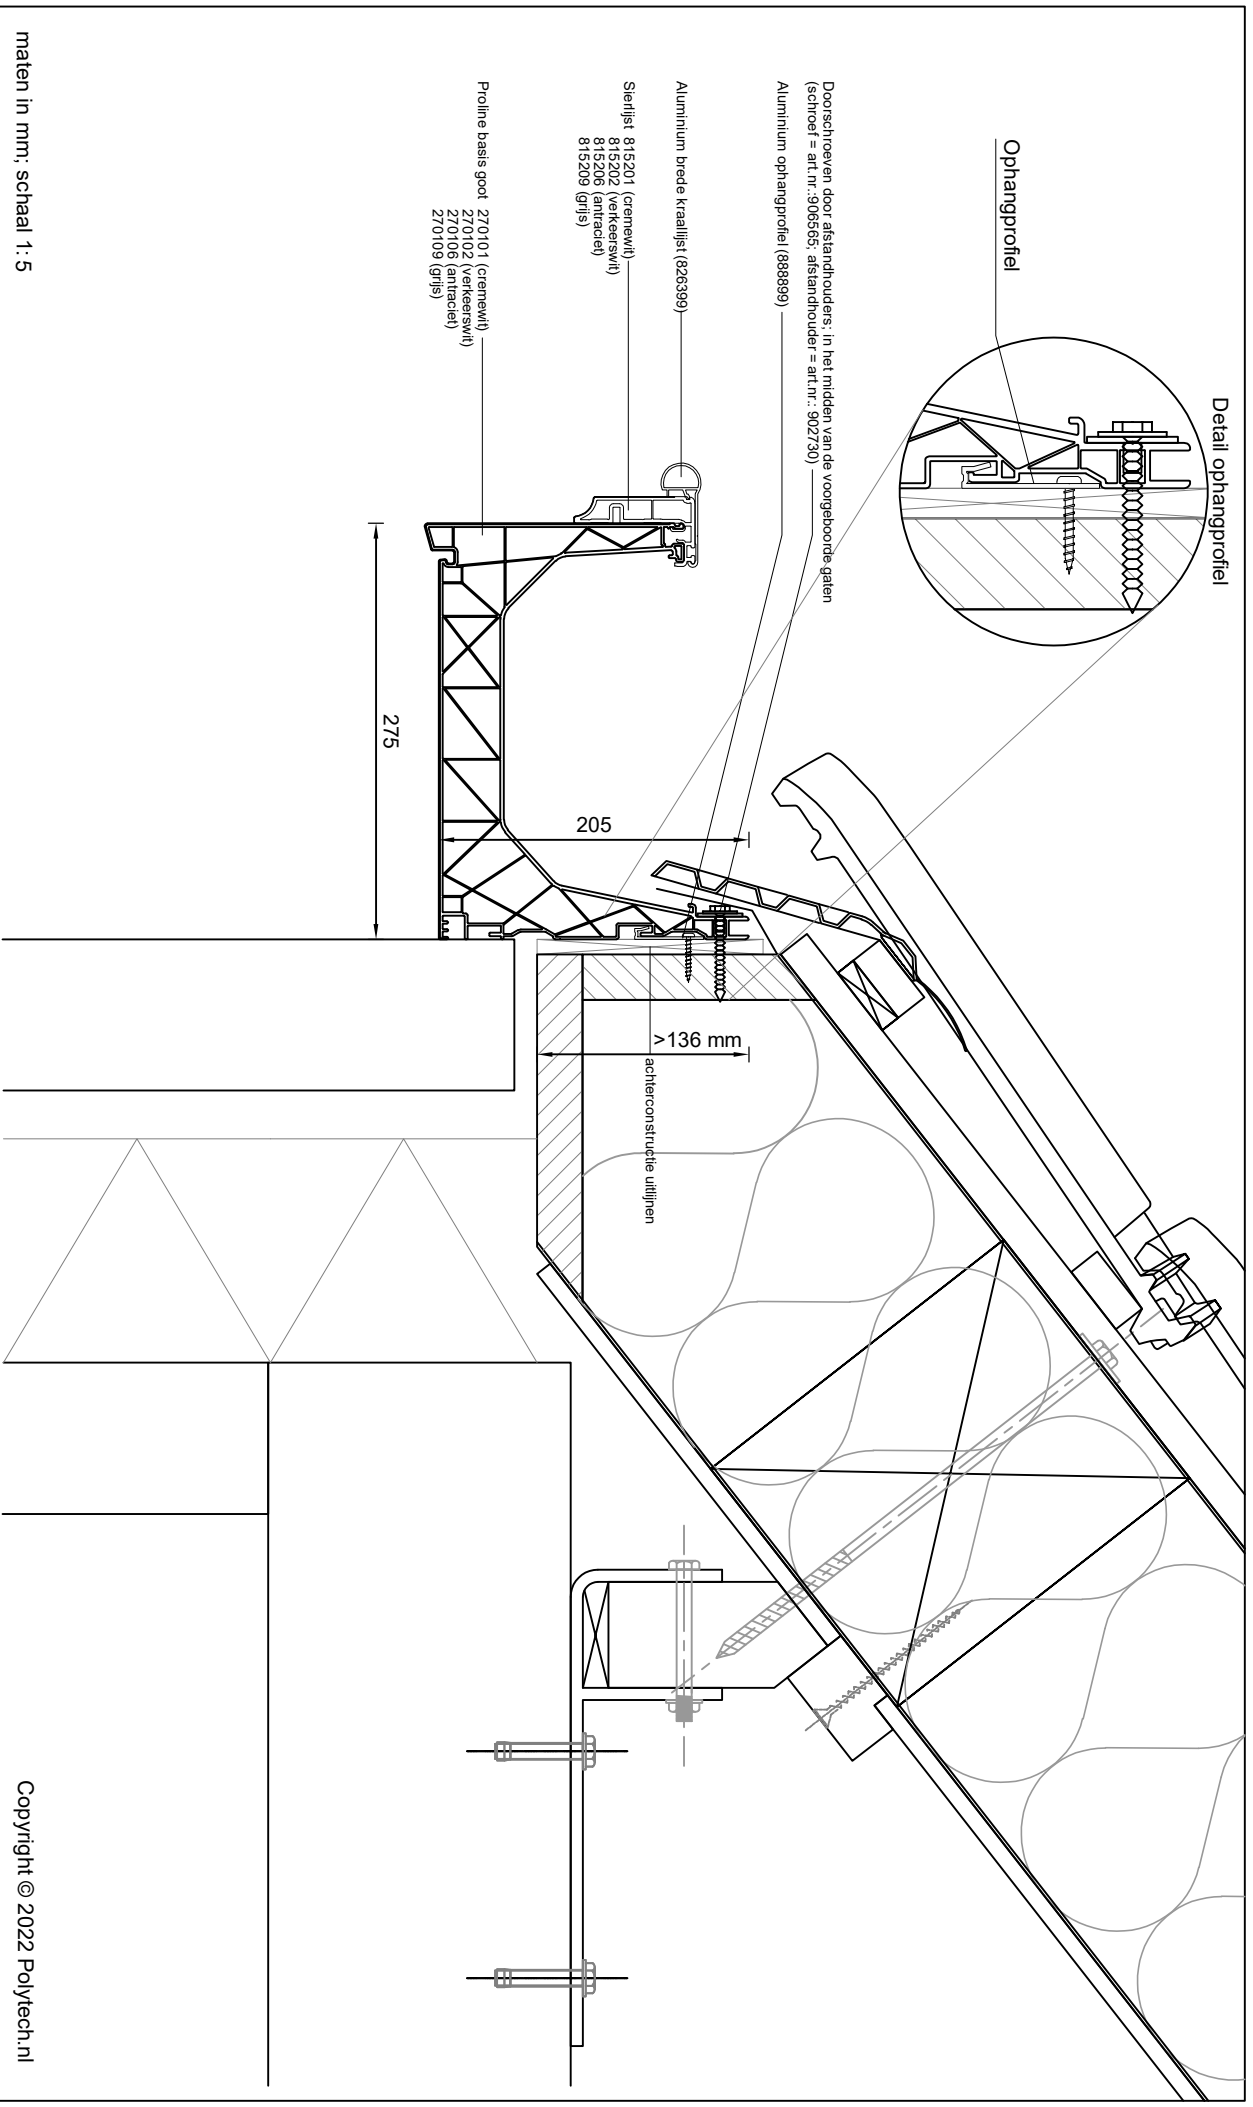

Betreft: Proline basis goot met sierlijst en aluminium brede kraallijst

Detailnummer:

275.52.63


Copyright © 2022 Polytech.nl

A4

Polytech Kunststoffen BV Nijverheidslaan 56 9581 EK Musselkanaal T: +31 (0)599-417 444 F: +31 (0)599-417 170 www.polytech.nl info@polytech.nl



Polytech
prefab dakgoten & dakranden

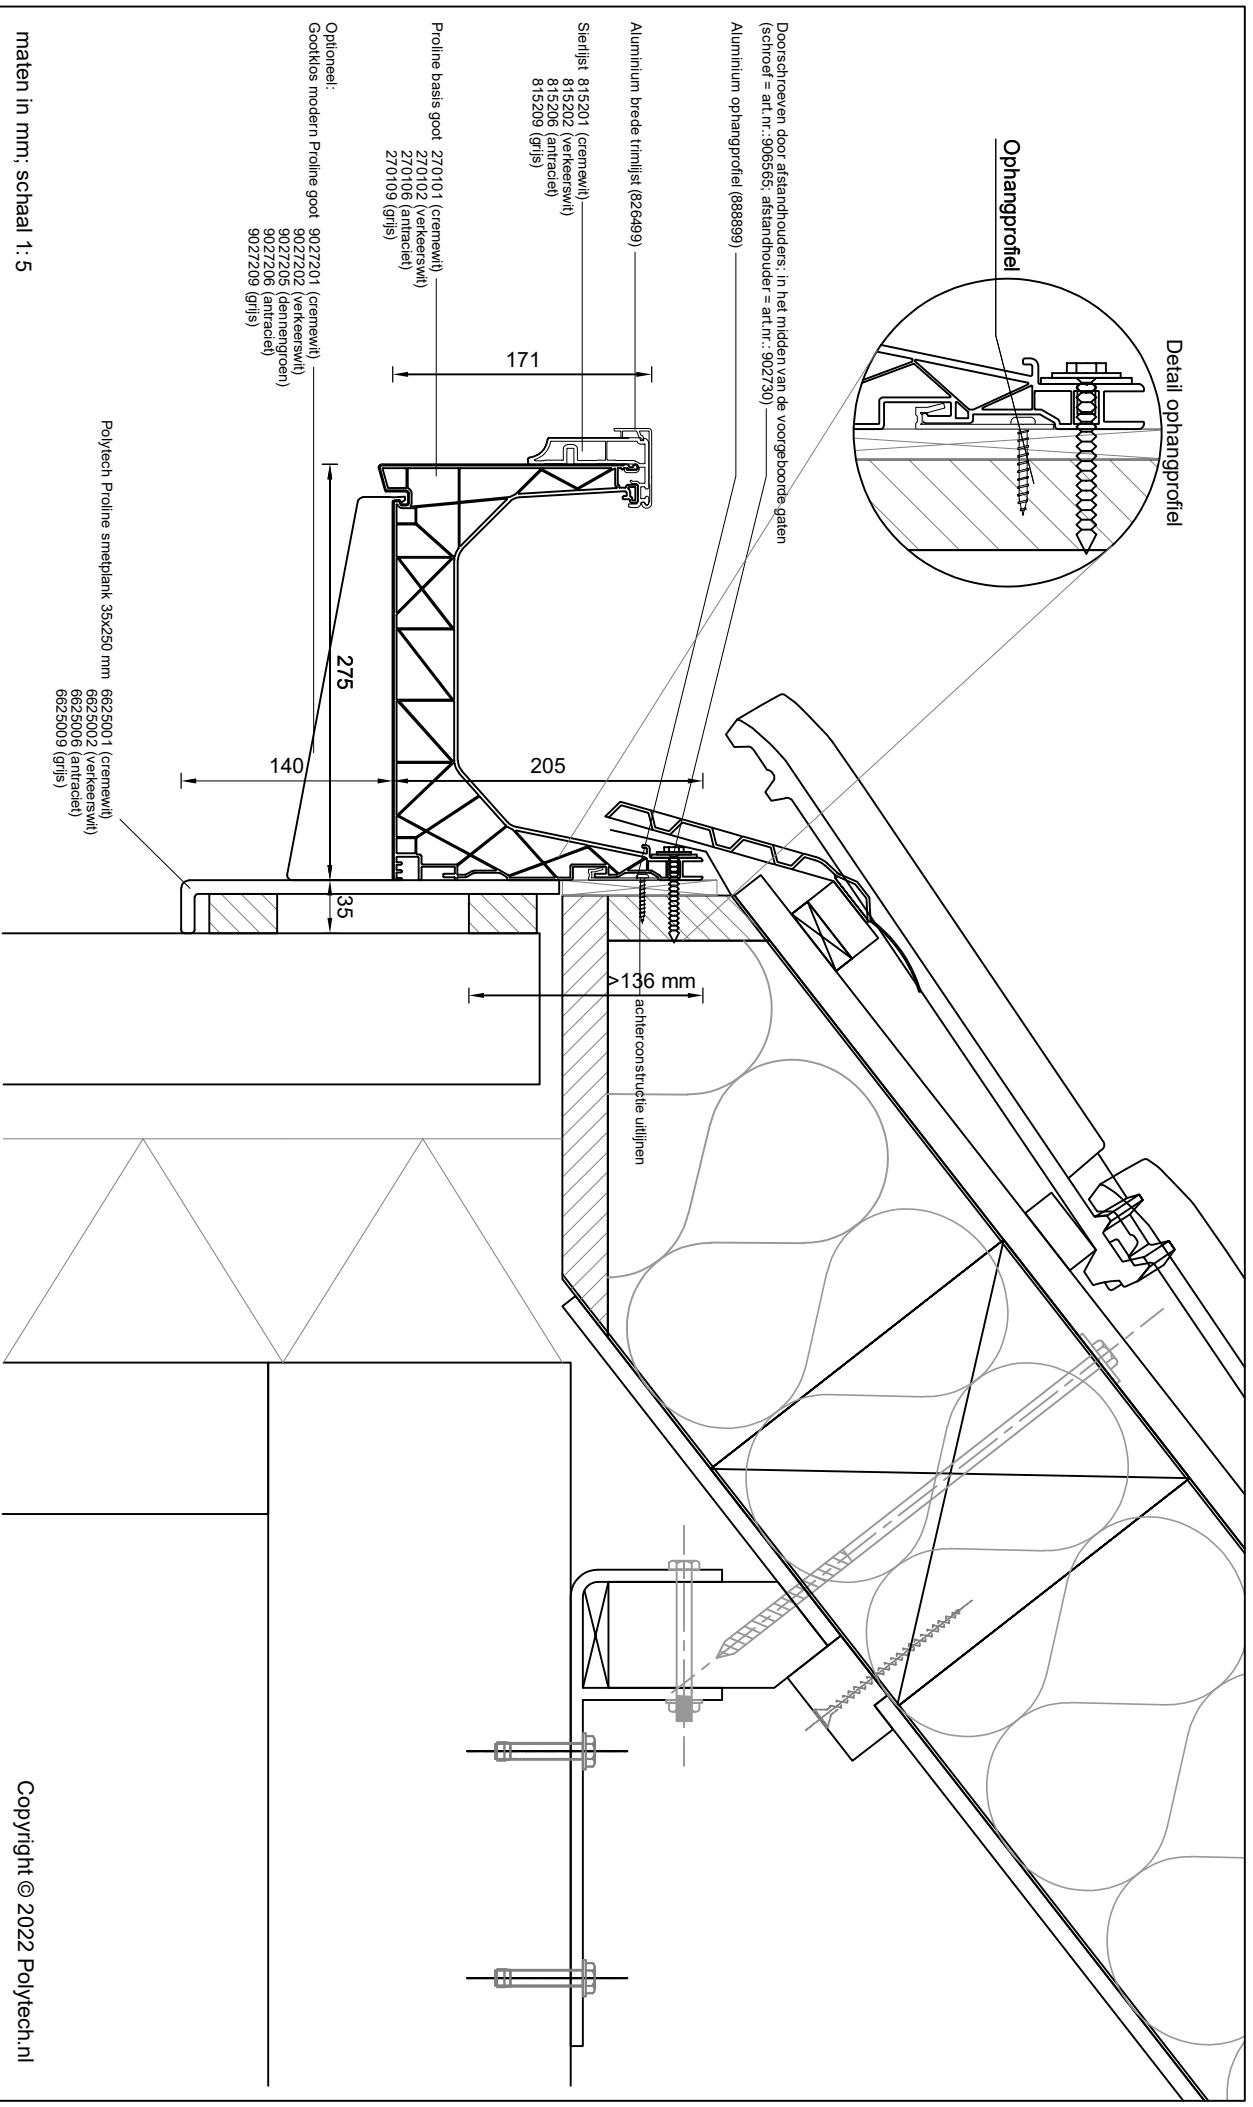

**Betreft: Proline basis goot met sierlijst en aluminium brede trimlijst
Smelplank + gootklos**

Detailnummer:

275.52.64.66.2


Copyright © 2022 Polytech.nl

A4

Polytech Kunststoffen BV Nijverheidslaan 56 9581 EK Musselkanaal T: +31 (0)599-417 444 F: +31 (0)599-417 170 www.polytech.nl info@polytech.nl



Polytech
prefab dakgoten & dakranden

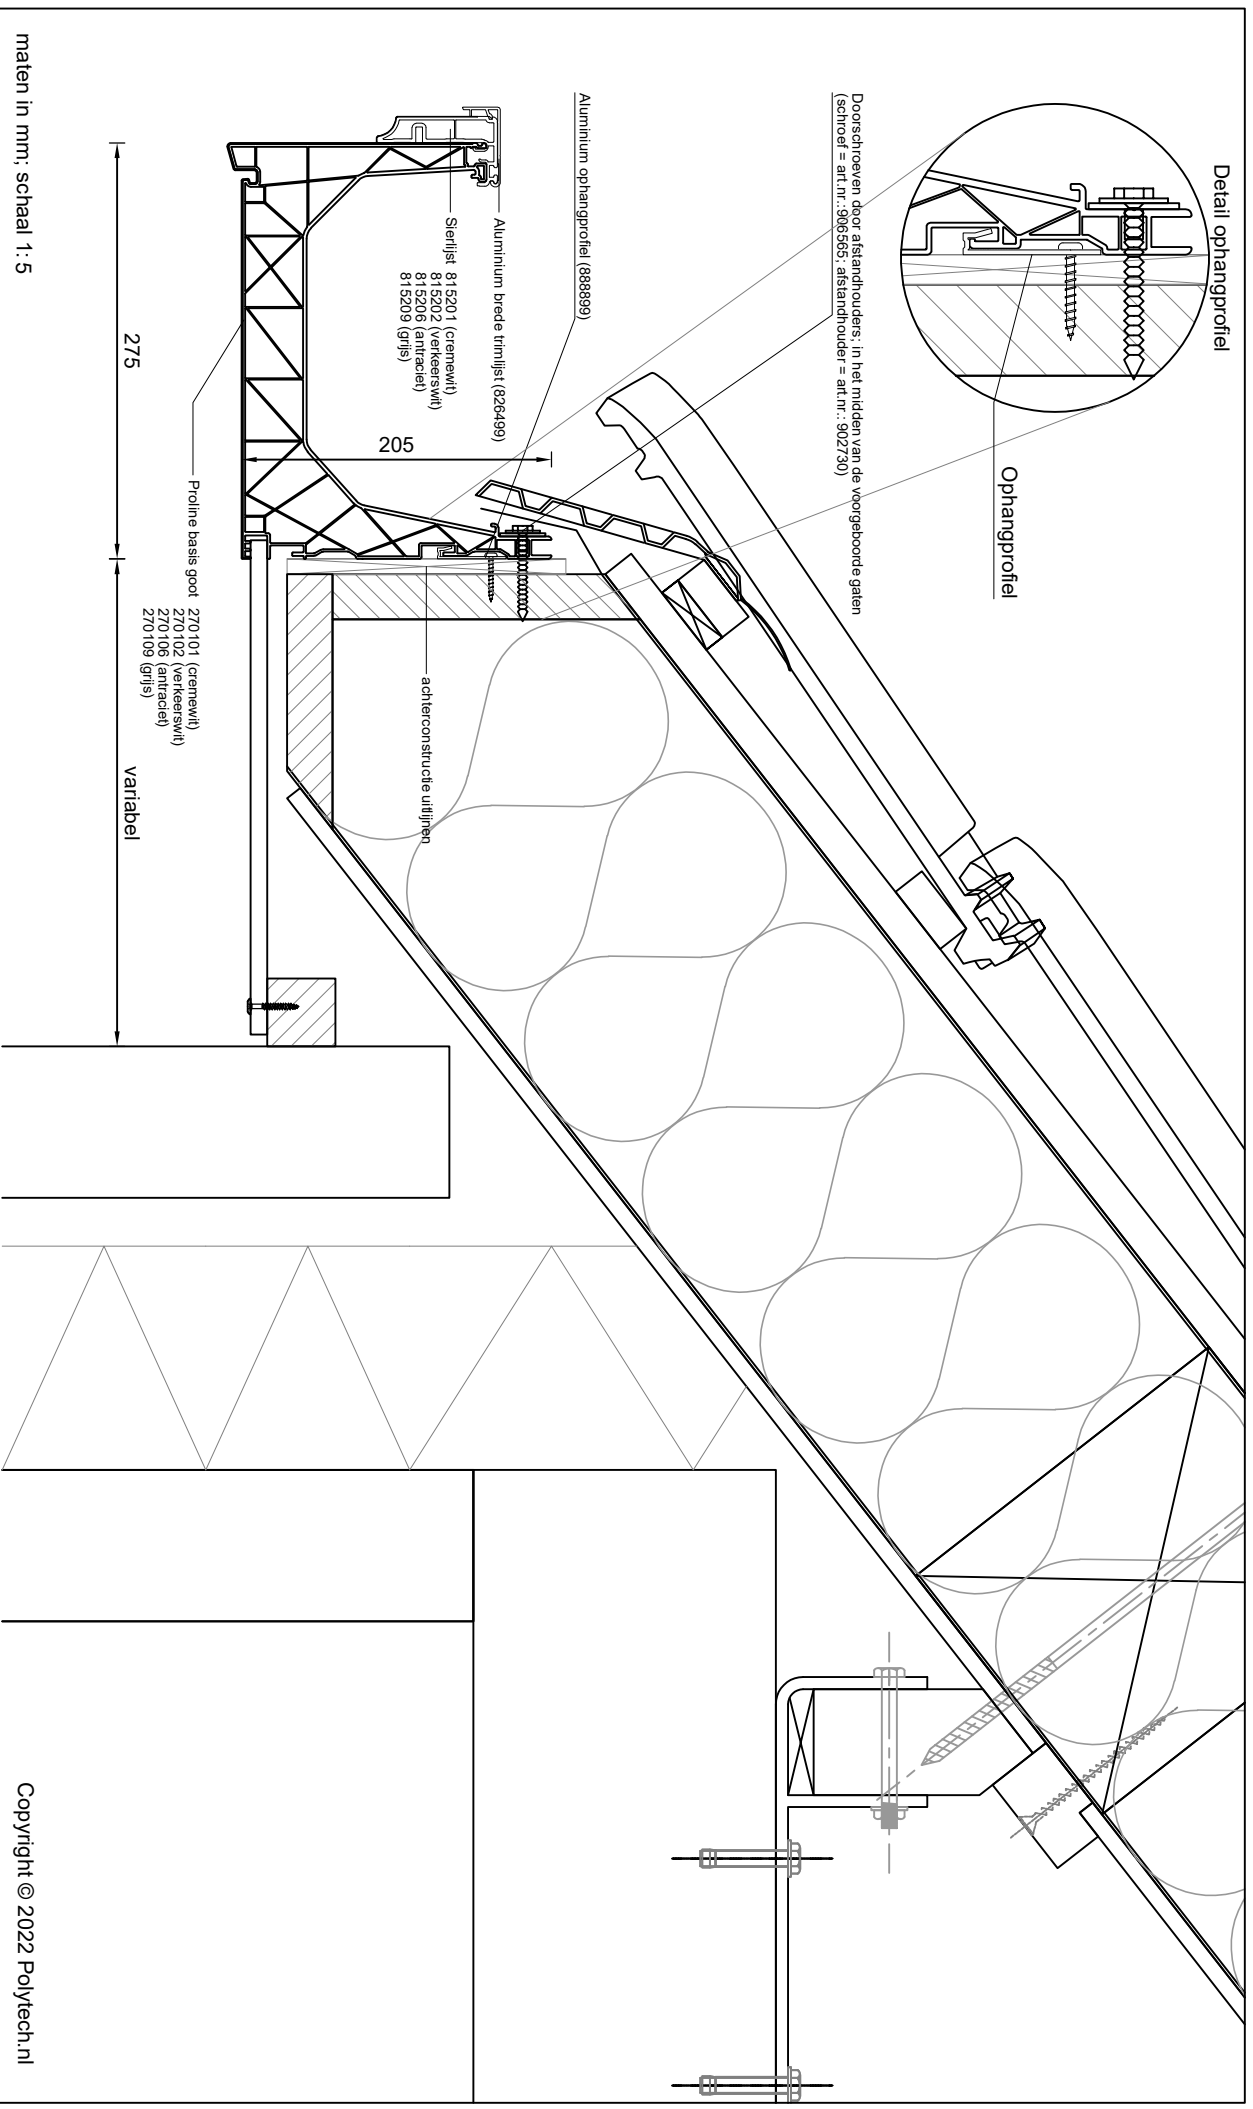

maten in mm; schaal 1:5

**Betreft: Proline basis goot met sierlijst en aluminium brede trimlijst
Plafond in achtersponning**

Detailnummer:

275.52.64.67


Copyright © 2022 Polytech.nl

A4

Polytech Kunststoffen BV Nijverheidslaan 56 9581 EK Musselkanaal T: +31 (0)599-417 444 F: +31 (0)599-417 170 www.polytech.nl info@polytech.nl



Polytech
prefab dakgoten & dakranden

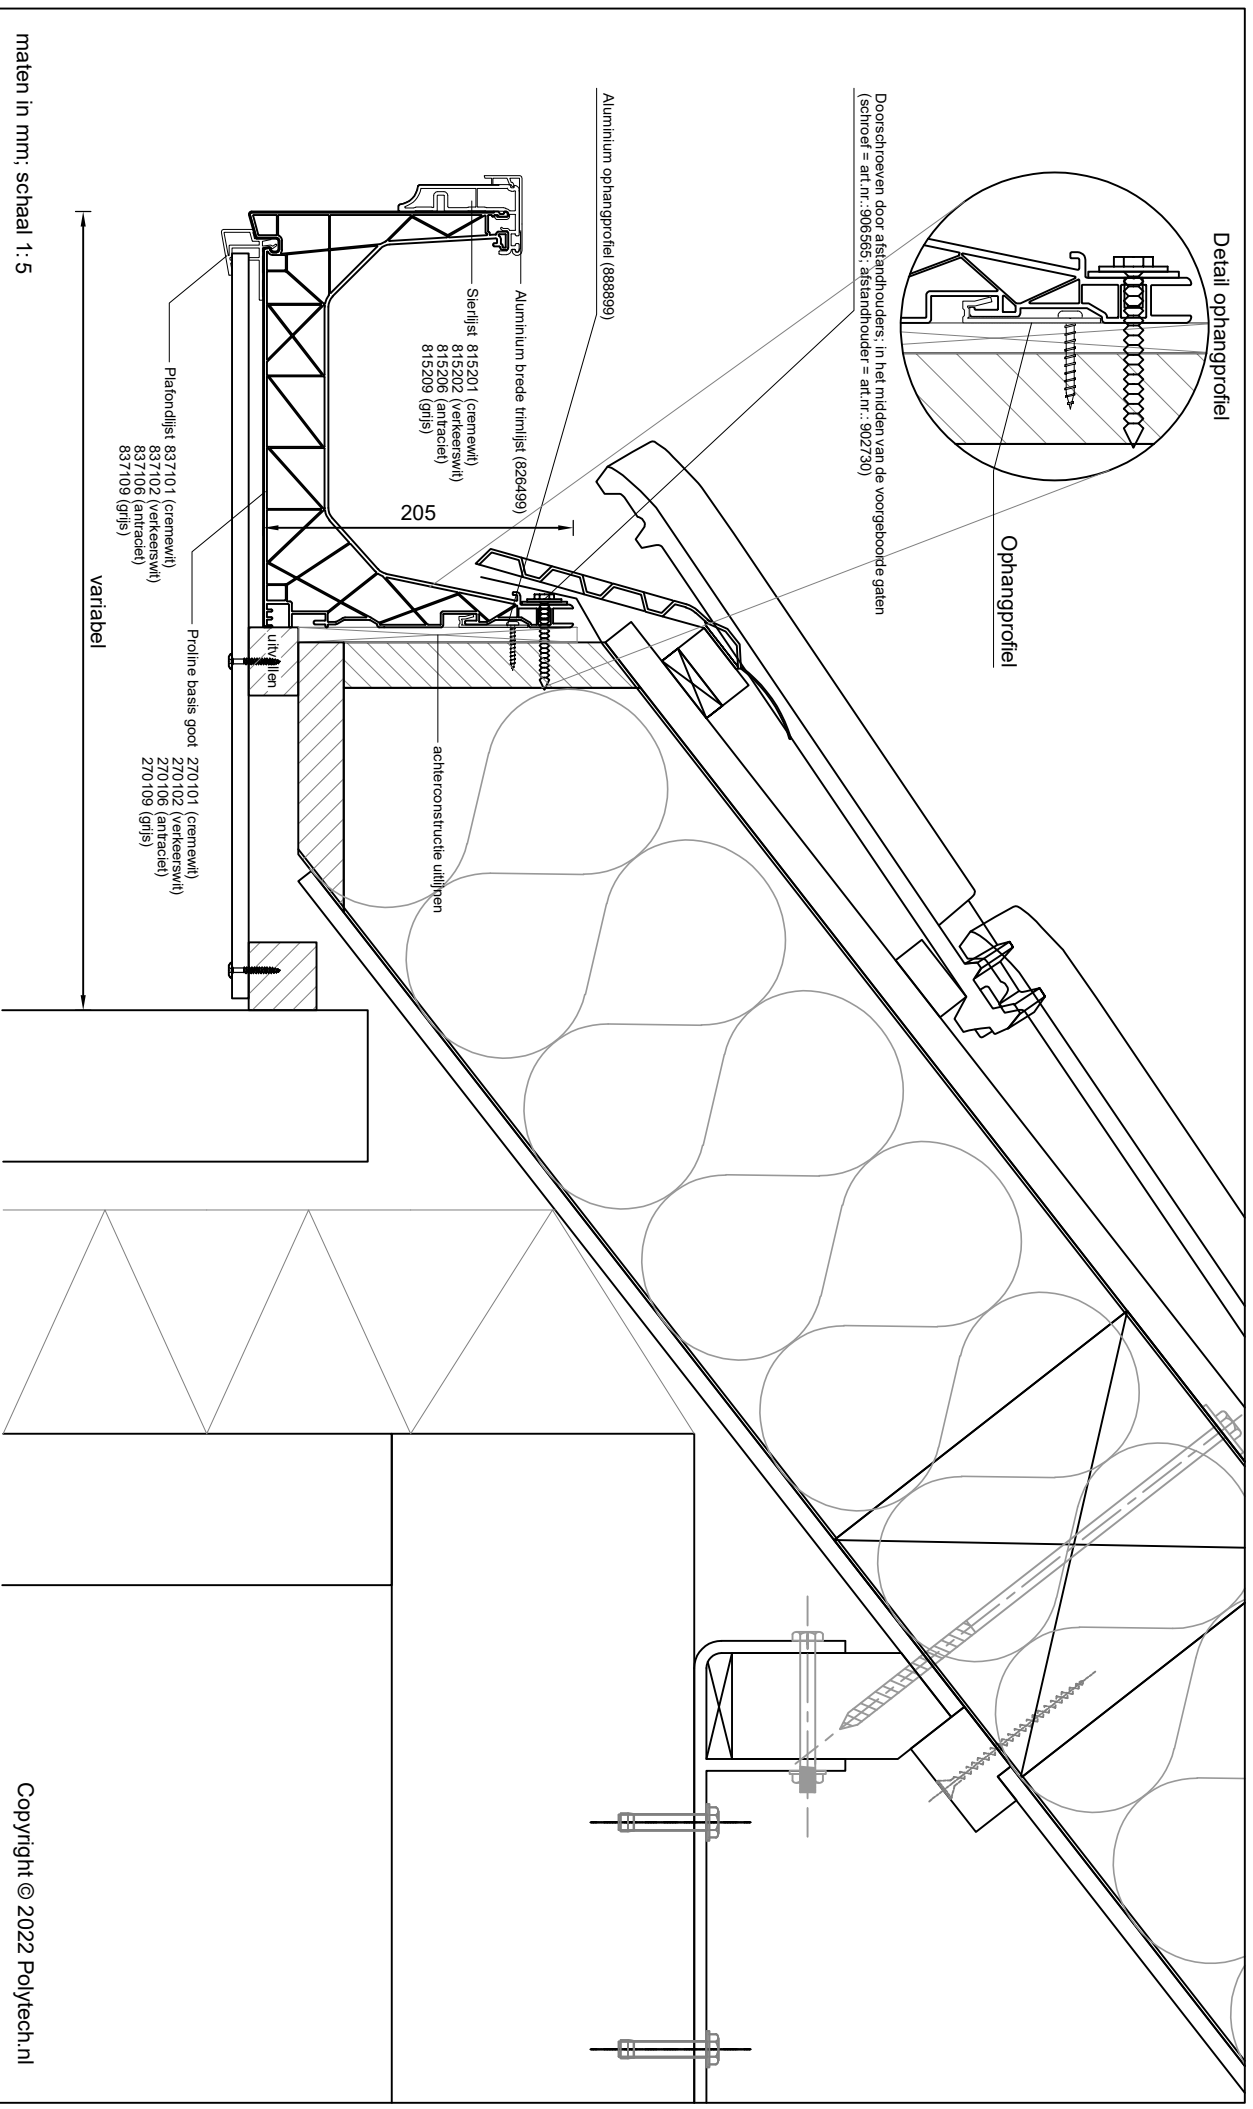

Betreft: Proline basis goot met sierlijst en aluminium brede trimlijst

Plafondlijst en 10 mm plafond

Detailnummer:

275.52.64.71.67

Copyright © 2022 Polytech.nl


A4

Polytech Kunststoffen BV Nijverheidslaan 56 9581 EK Musselkanaal T: +31 (0)599-417 444 F: +31 (0)599-417 170 www.polytech.nl info@polytech.nl



Polytech

prefab dakgoten & dakranden

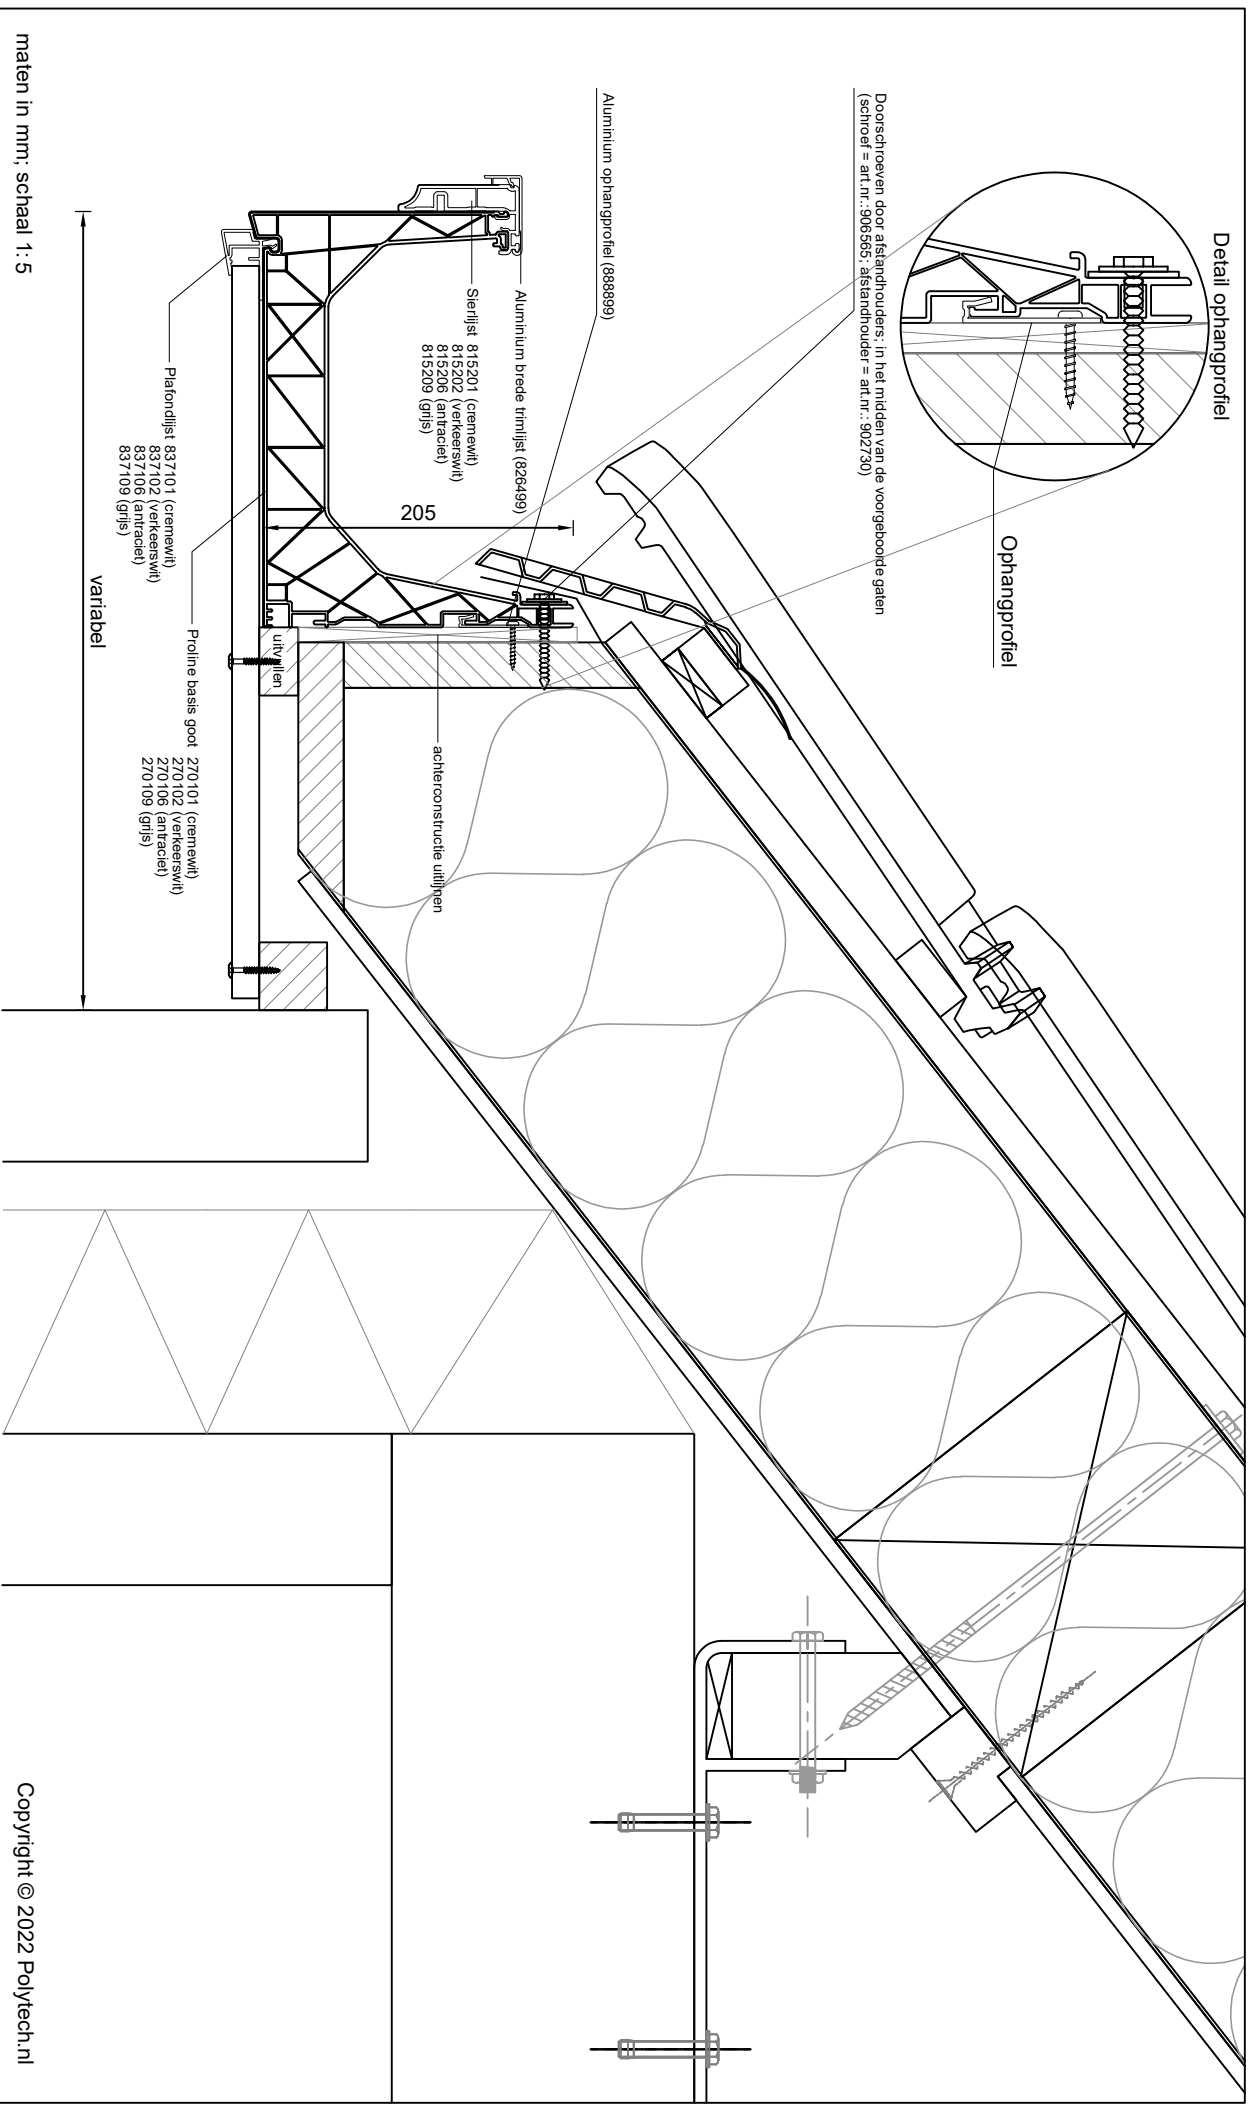

Betreft: Proline basis goot met sierlijst en aluminium brede trimlijst

Plafondlijst en 18 mm plafond

Detailnummer:

275.52.64.71.530


Copyright © 2022 Polytech.nl

A4

Polytech Kunststoffen BV Nijverheidslaan 56 9581 EK Musselkanaal T: +31 (0)599-417 444 F: +31 (0)599-417 170 www.polytech.nl info@polytech.nl



Polytech
prefab dakgoten & dakranden

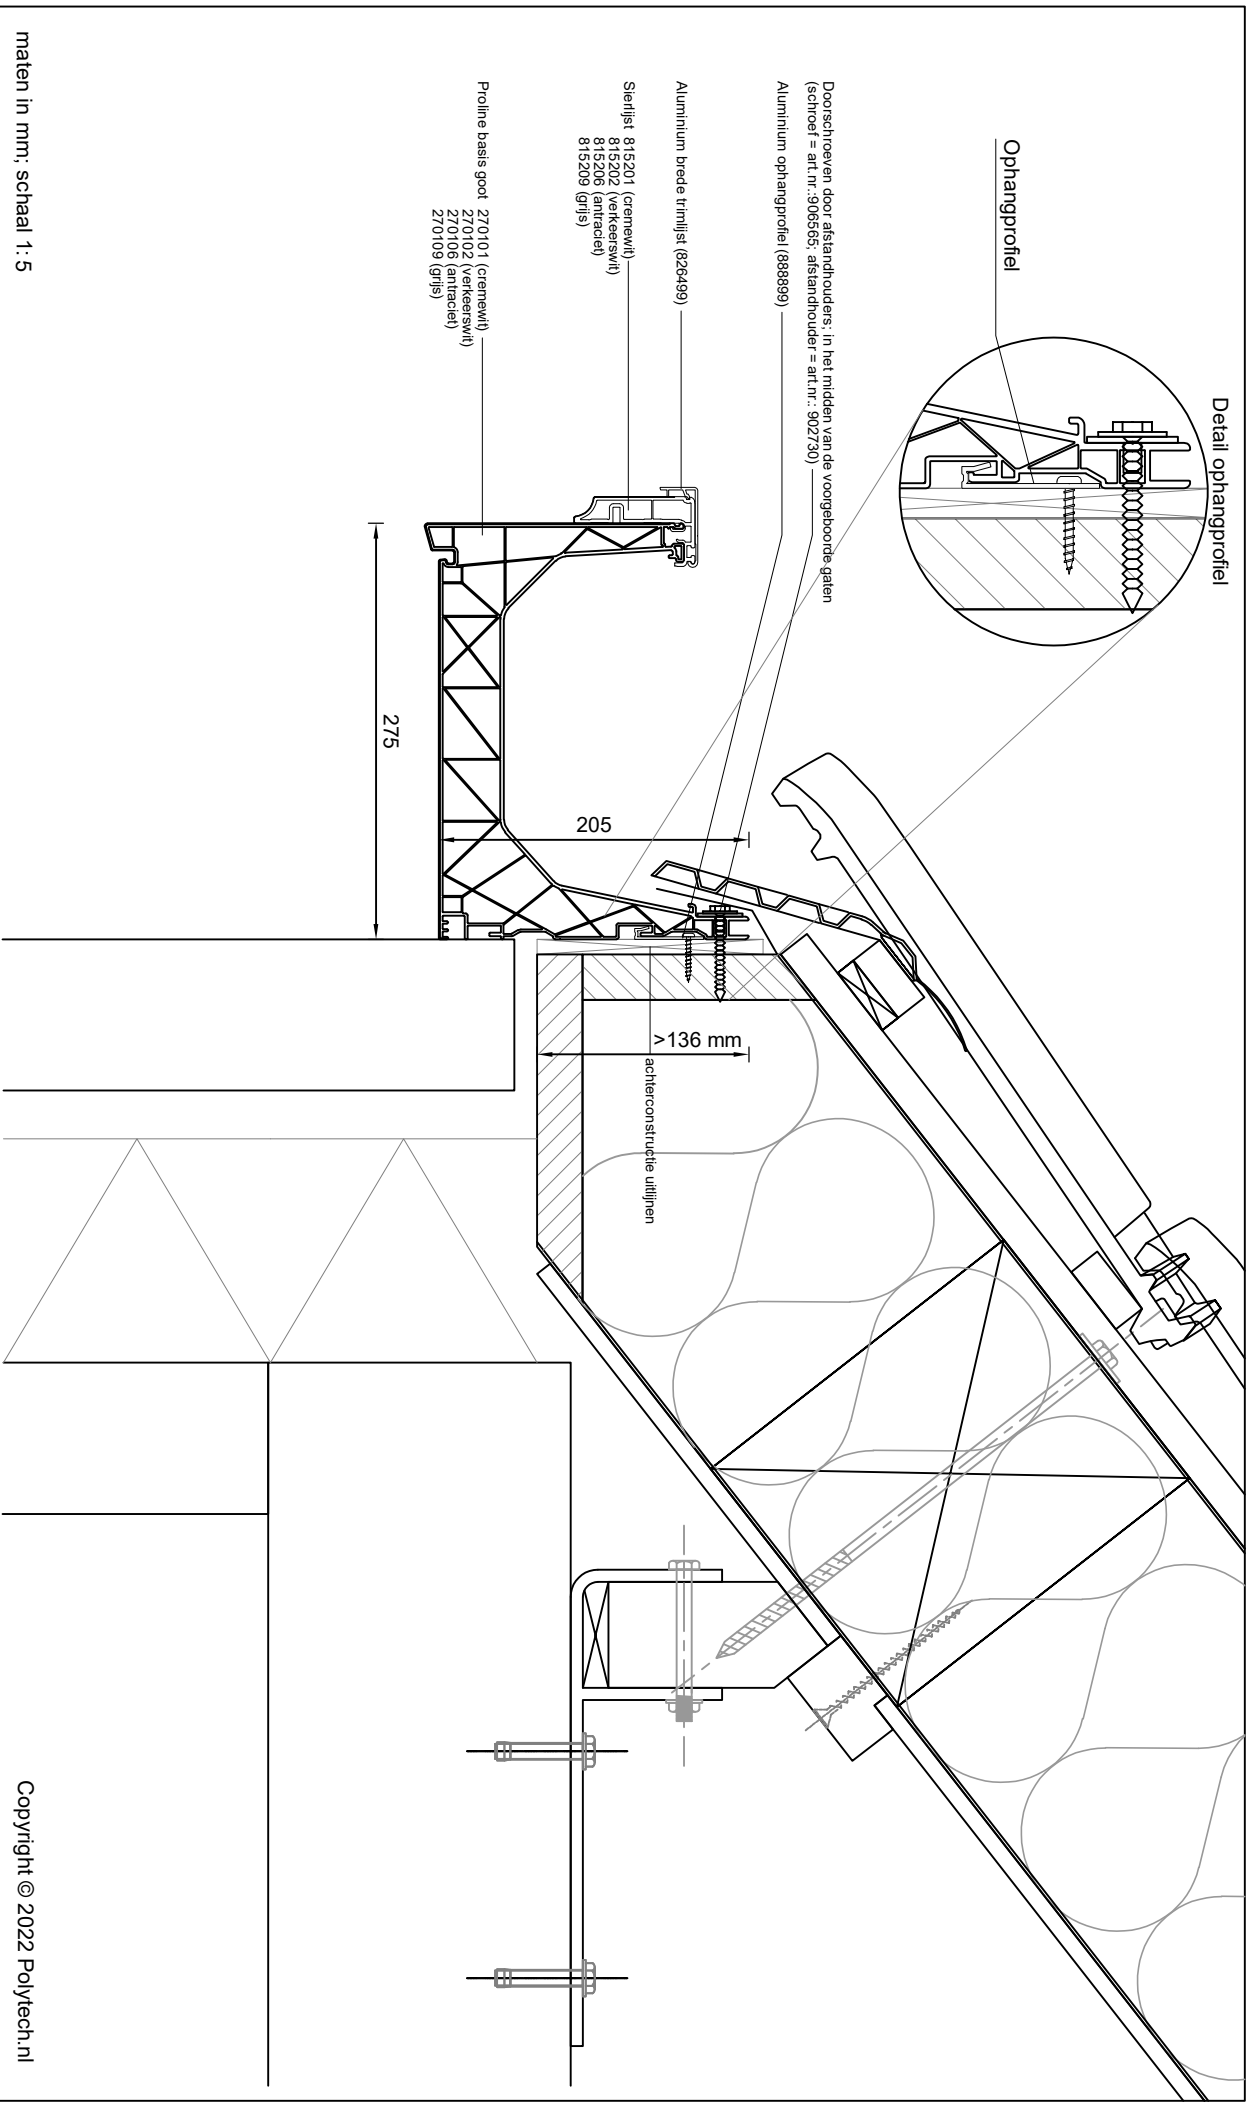

maten in mm; schaal 1: 5

Betreft: **Proline basis goot met sierlijst en aluminium brede trimlijst**

Detailnummer:

275.52.64


Copyright © 2022 Polytech.nl

A4

Polytech Kunststoffen BV Nijverheidslaan 56 9581 EK Musselkanaal T: +31 (0)599-417 444 F: +31 (0)599-417 170 www.polytech.nl info@polytech.nl




Polytech
prefab dakgoten & dakranden

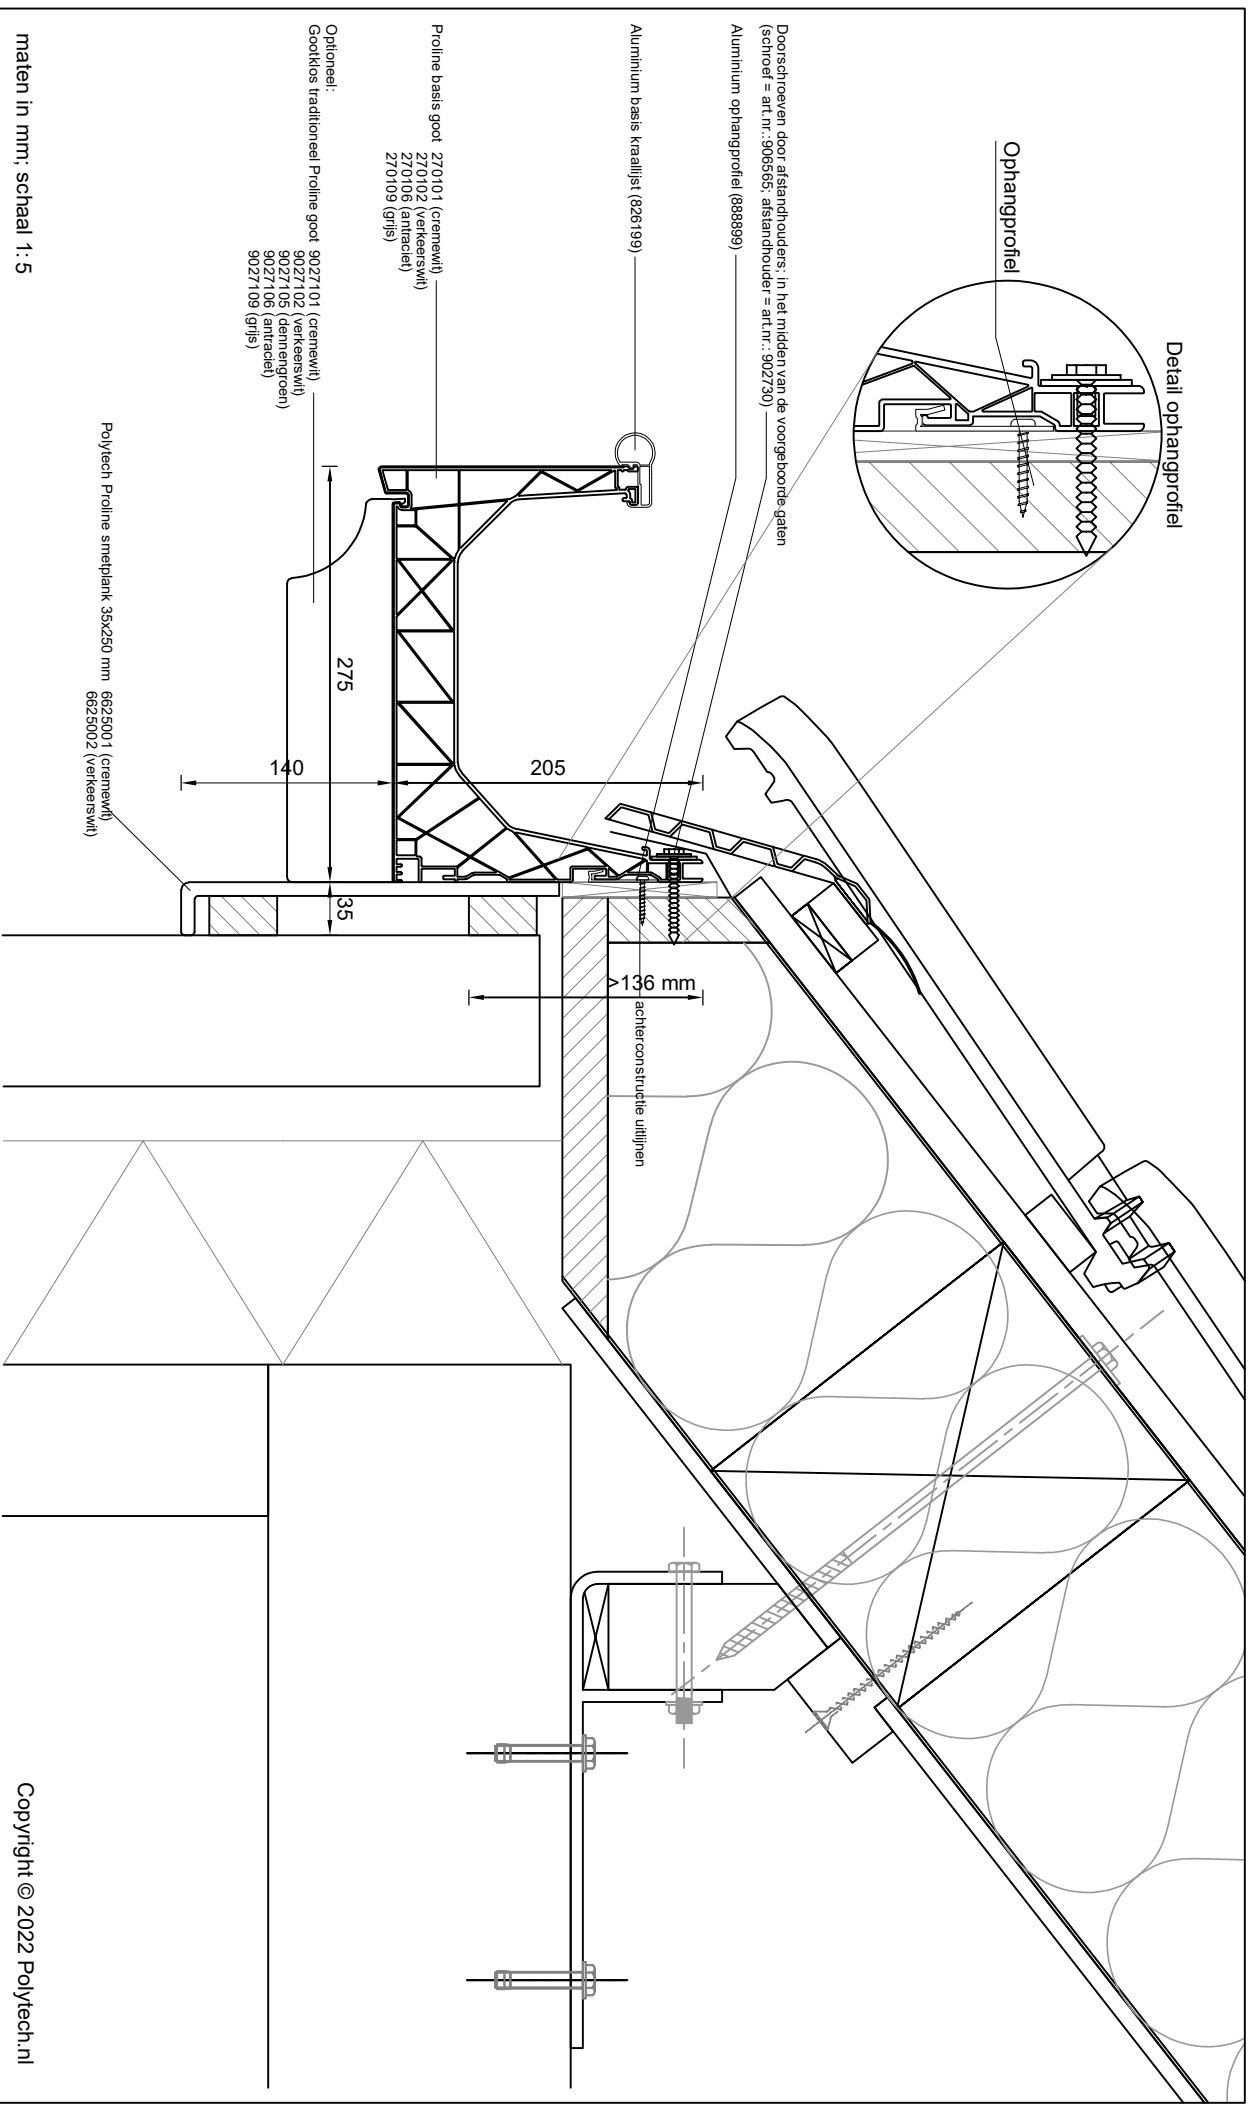

**Betreft: Proline basis goot met aluminium basis kraallijst
Smelplank + gootklos**

Detailnummer:
275.61.66.1

A4 Polytech Kunststoffen BV Nijverheidslaan 56 9581 EK Musselkanaal T: +31 (0)599-417 444 F: +31 (0)599-417 170 www.polytech.nl info@polytech.nl

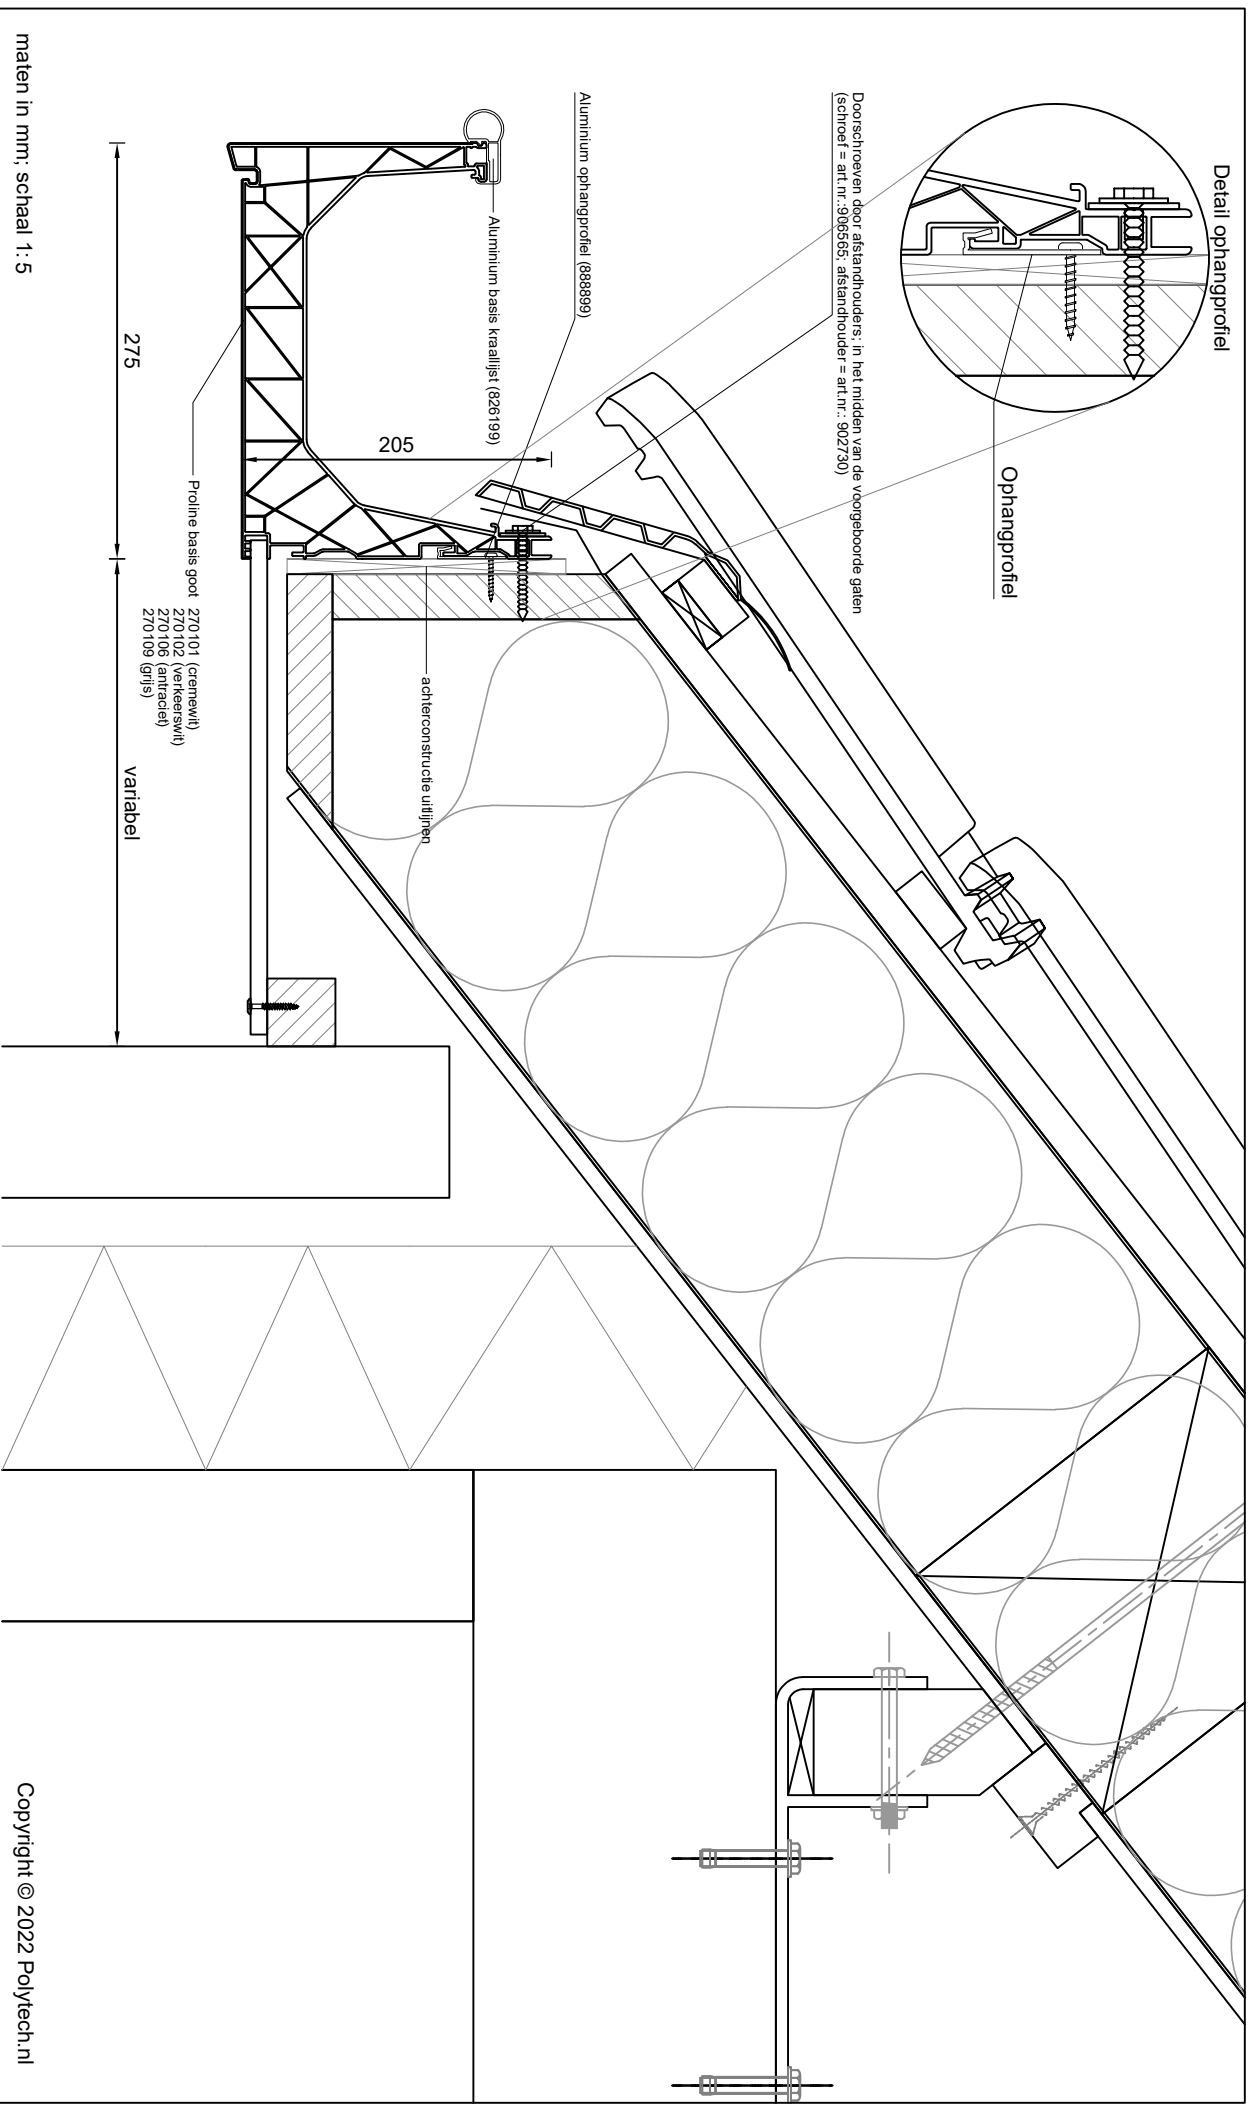


maten in mm; schaal 1: 5

**Betreft: Proline basis goot met aluminium basis kraallijst
Plafond in achtersponning**

Detailnummer:
275.61.67

Copyright © 2022 Polytech.nl

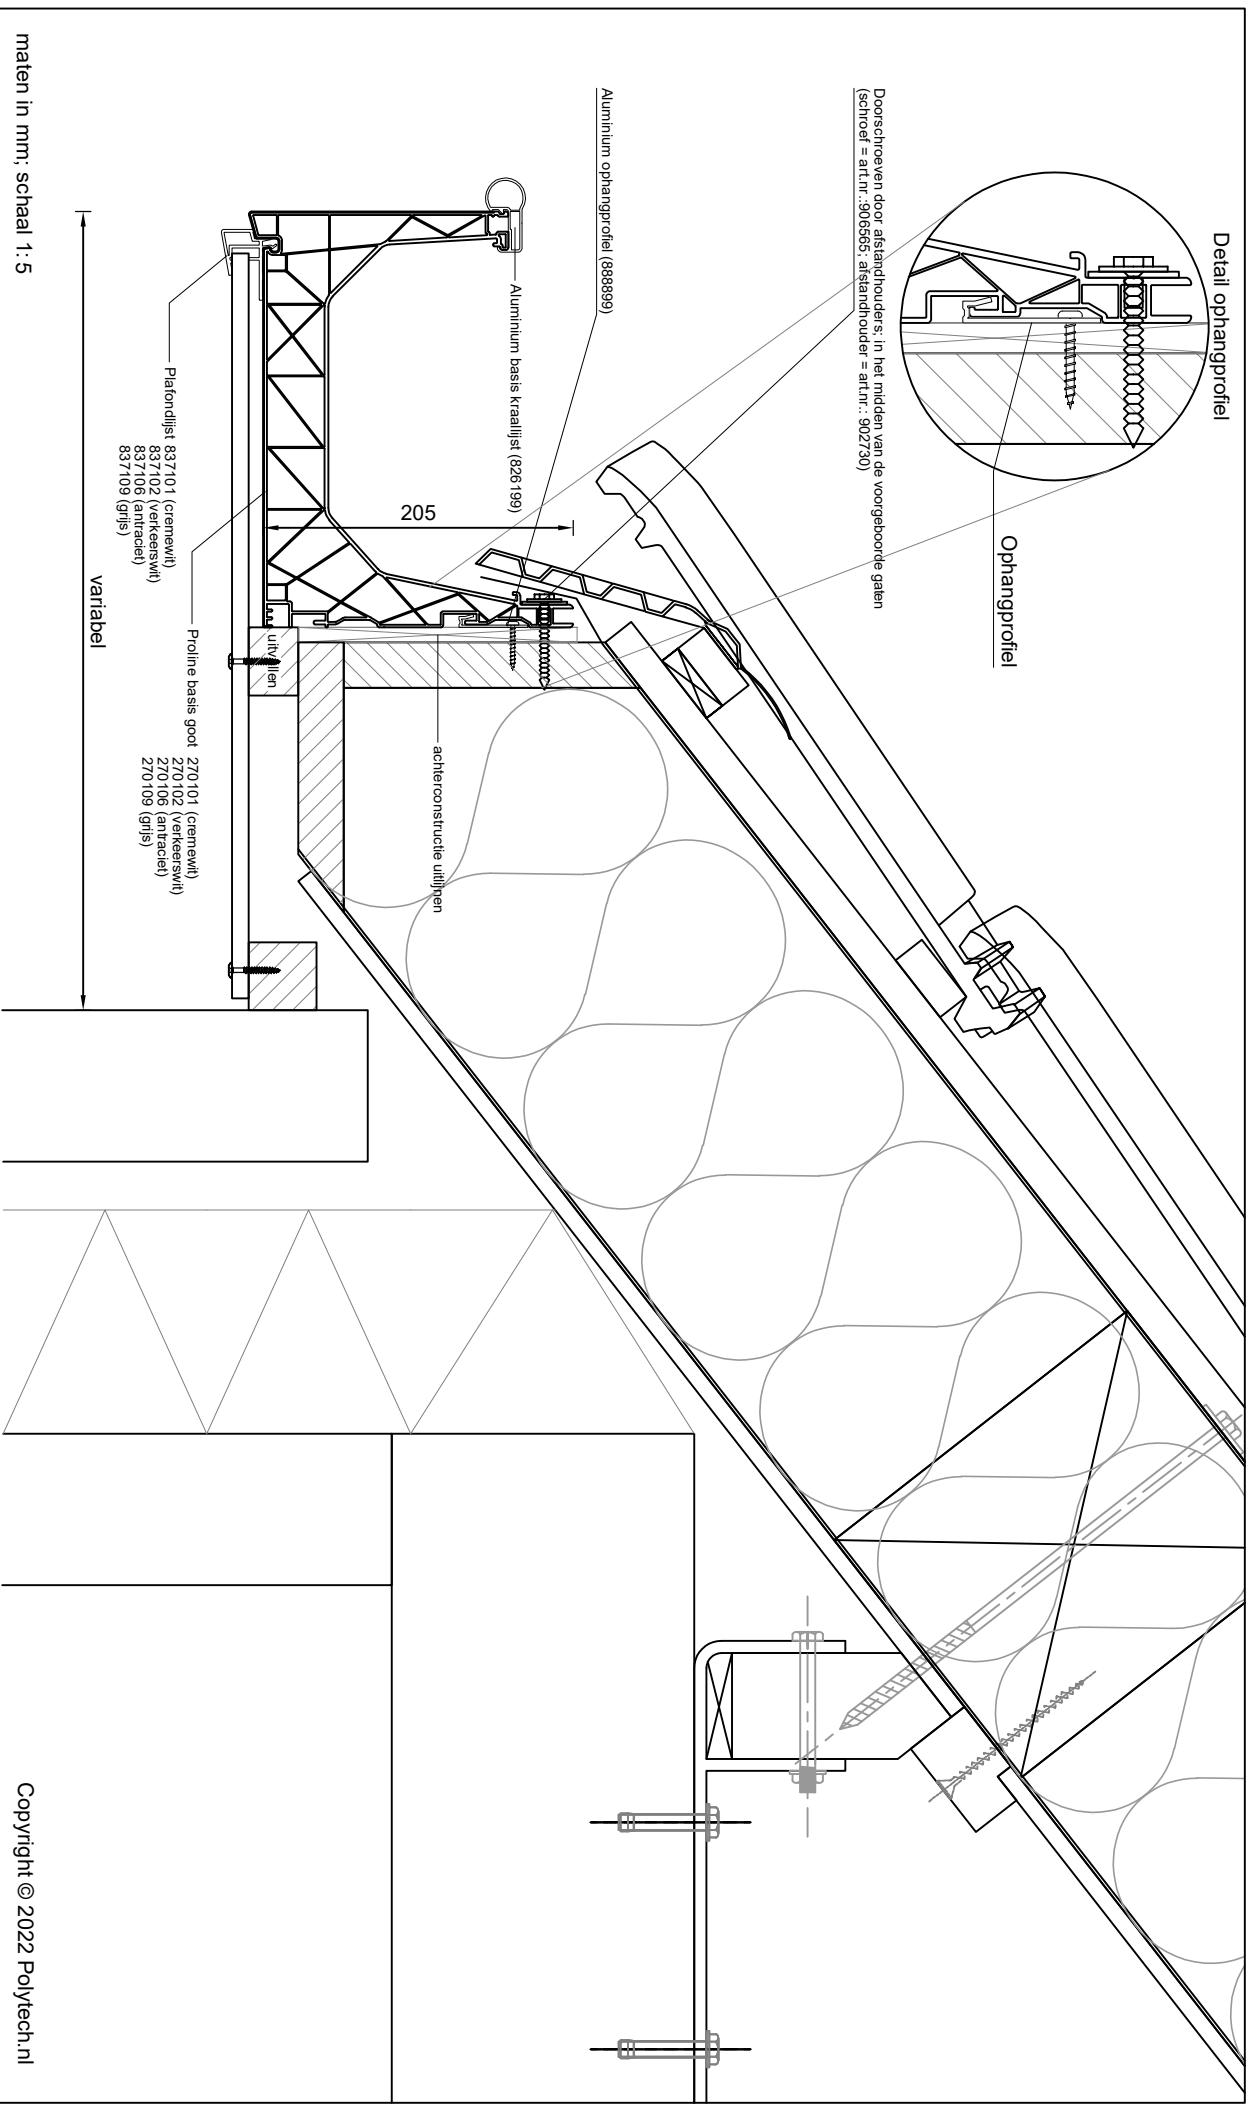

**Betreft: Proline basis goot met aluminium basis kraallijst
Plafondlijst en 10 mm plafond**

Detailnummer:

275.61.71.67


Copyright © 2022 Polytech.nl

A4

Polytech Kunststoffen BV Nijverheidslaan 56 9581 EK Musselkanaal T: +31 (0)599-417 444 F: +31 (0)599-417 170 www.polytech.nl info@polytech.nl



Polytech
prefab dakgoten & dakranden

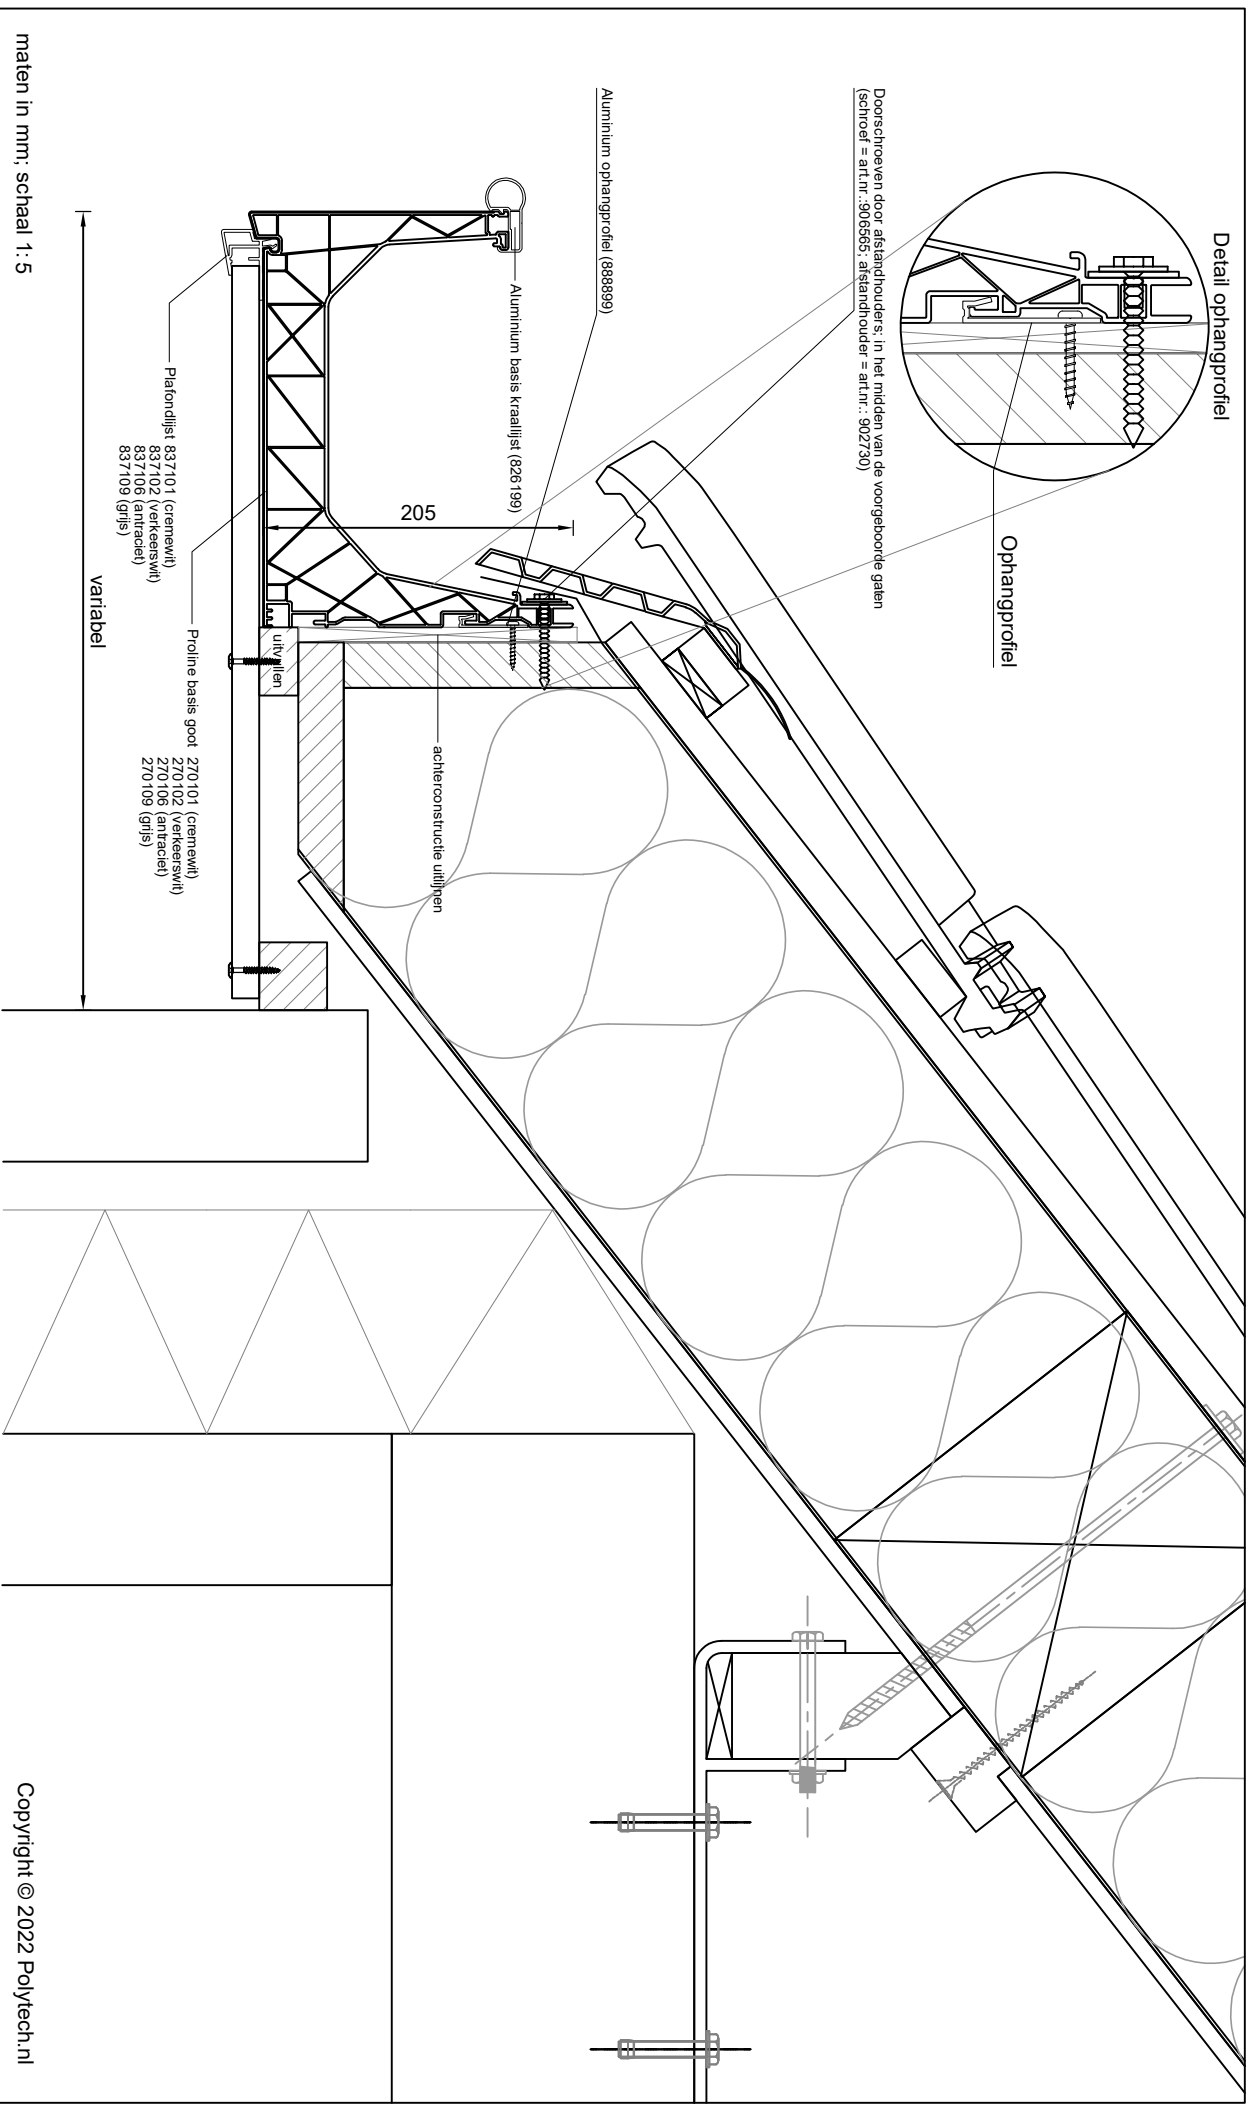

**Betreft: Proline basis goot met aluminium basis kraallijst
Plafondlijst en 18 mm plafond**

Detailnummer:

275.61.71.530


A4

Polytech Kunststoffen BV Nijverheidslaan 56 9581 EK Musselkanaal T: +31 (0)599-417 444 F: +31 (0)599-417 170 www.polytech.nl info@polytech.nl



Polytech
prefab dakgoten & dakranden

Copyright © 2022 Polytech.nl

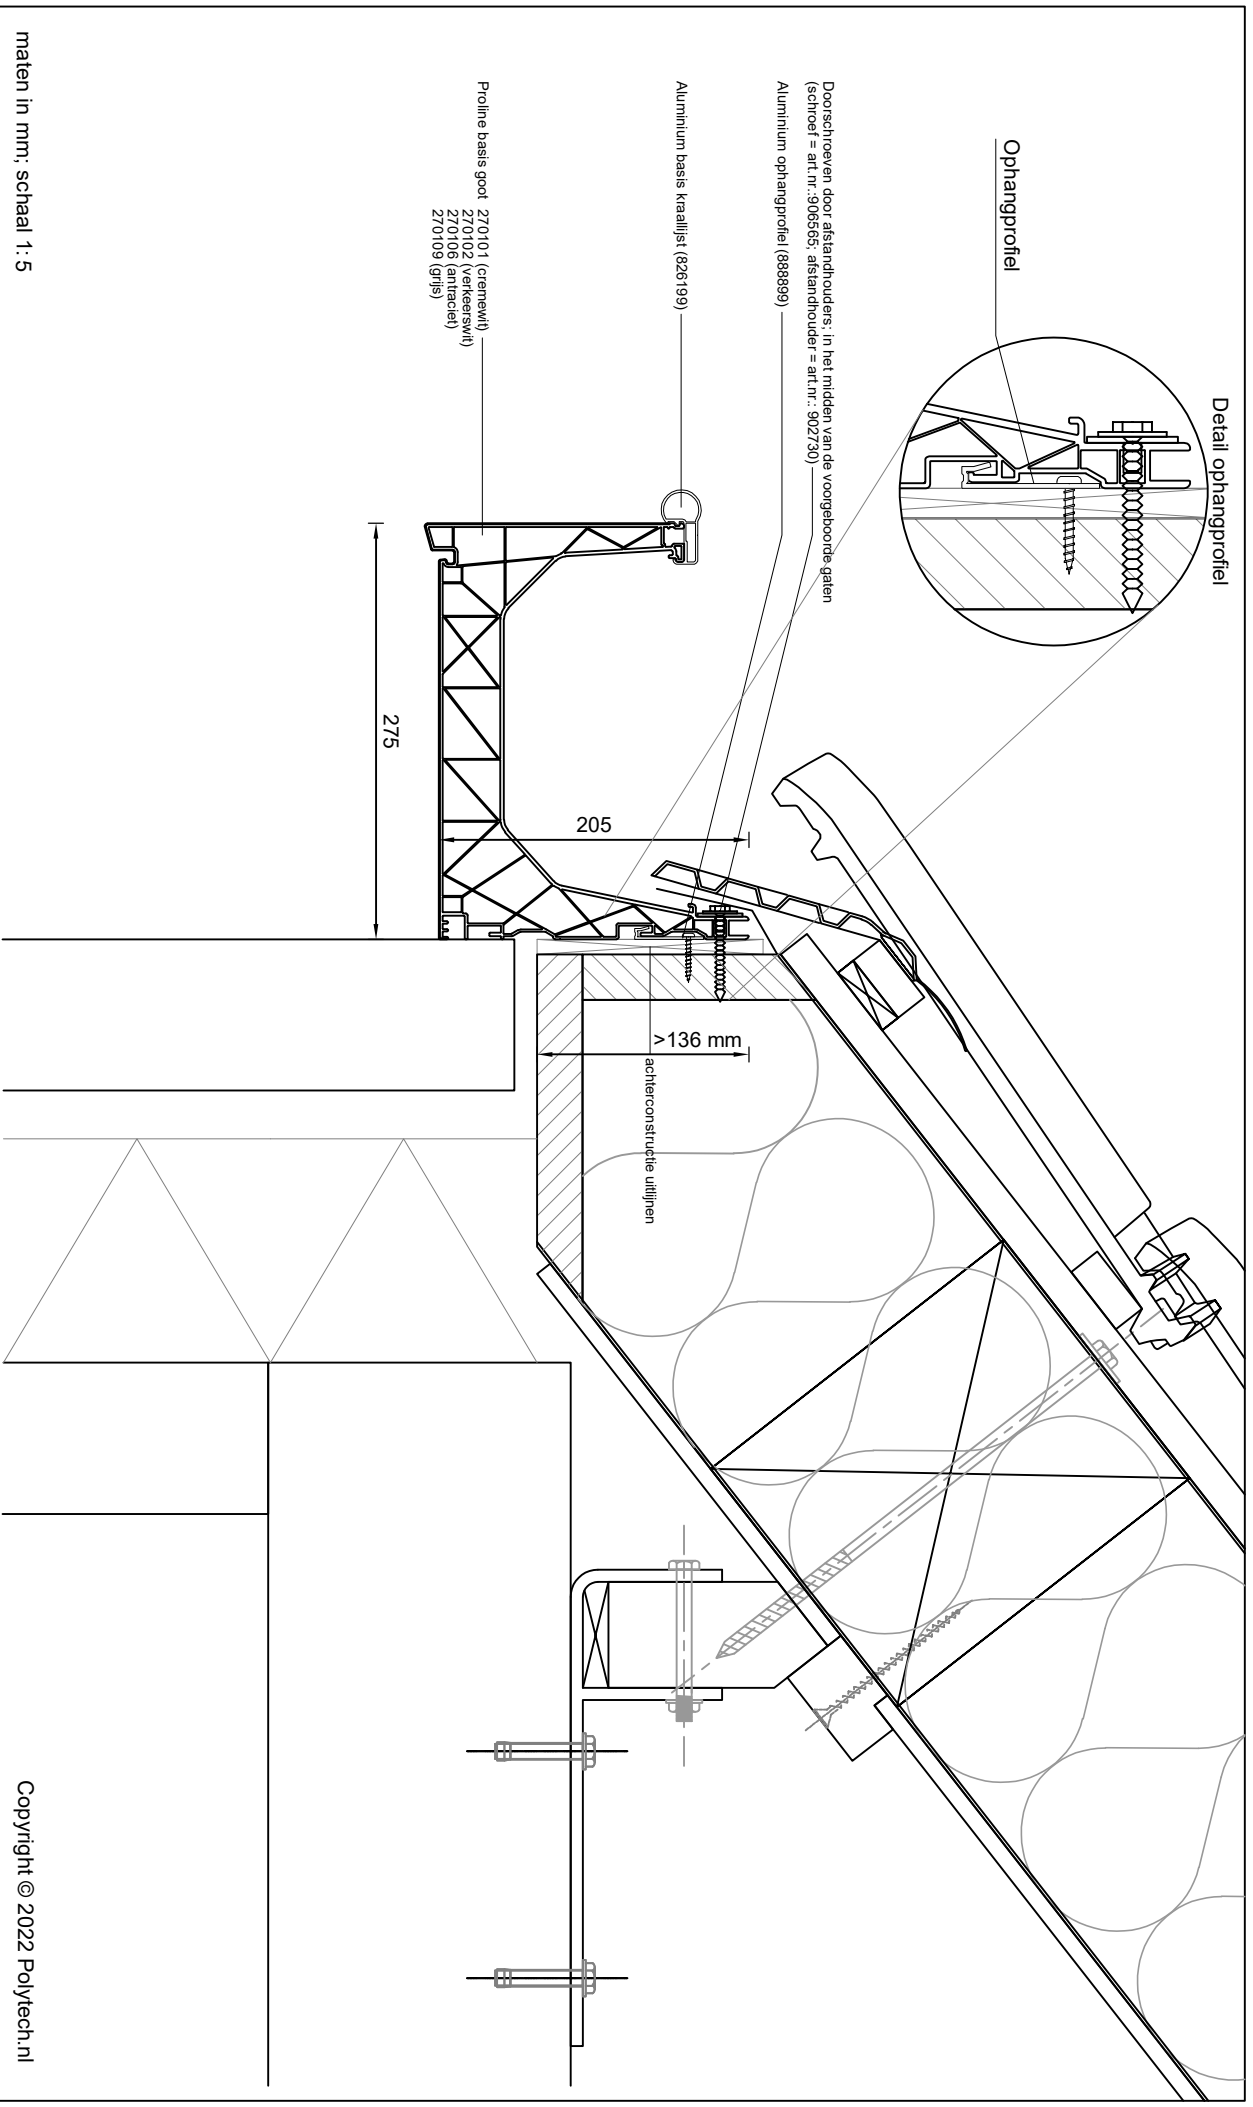

maten in mm; schaal 1:5

Betreft: **Proline basis goot met aluminium basis kraallijst**

Detailnummer:

275.61


Copyright © 2022 Polytech.nl

A4

Polytech Kunststoffen BV Nijverheidslaan 56 9581 EK Musselkanaal T: +31 (0)599-417 444 F: +31 (0)599-417 170 www.polytech.nl info@polytech.nl



Polytech
prefab dakgoten & dakranden

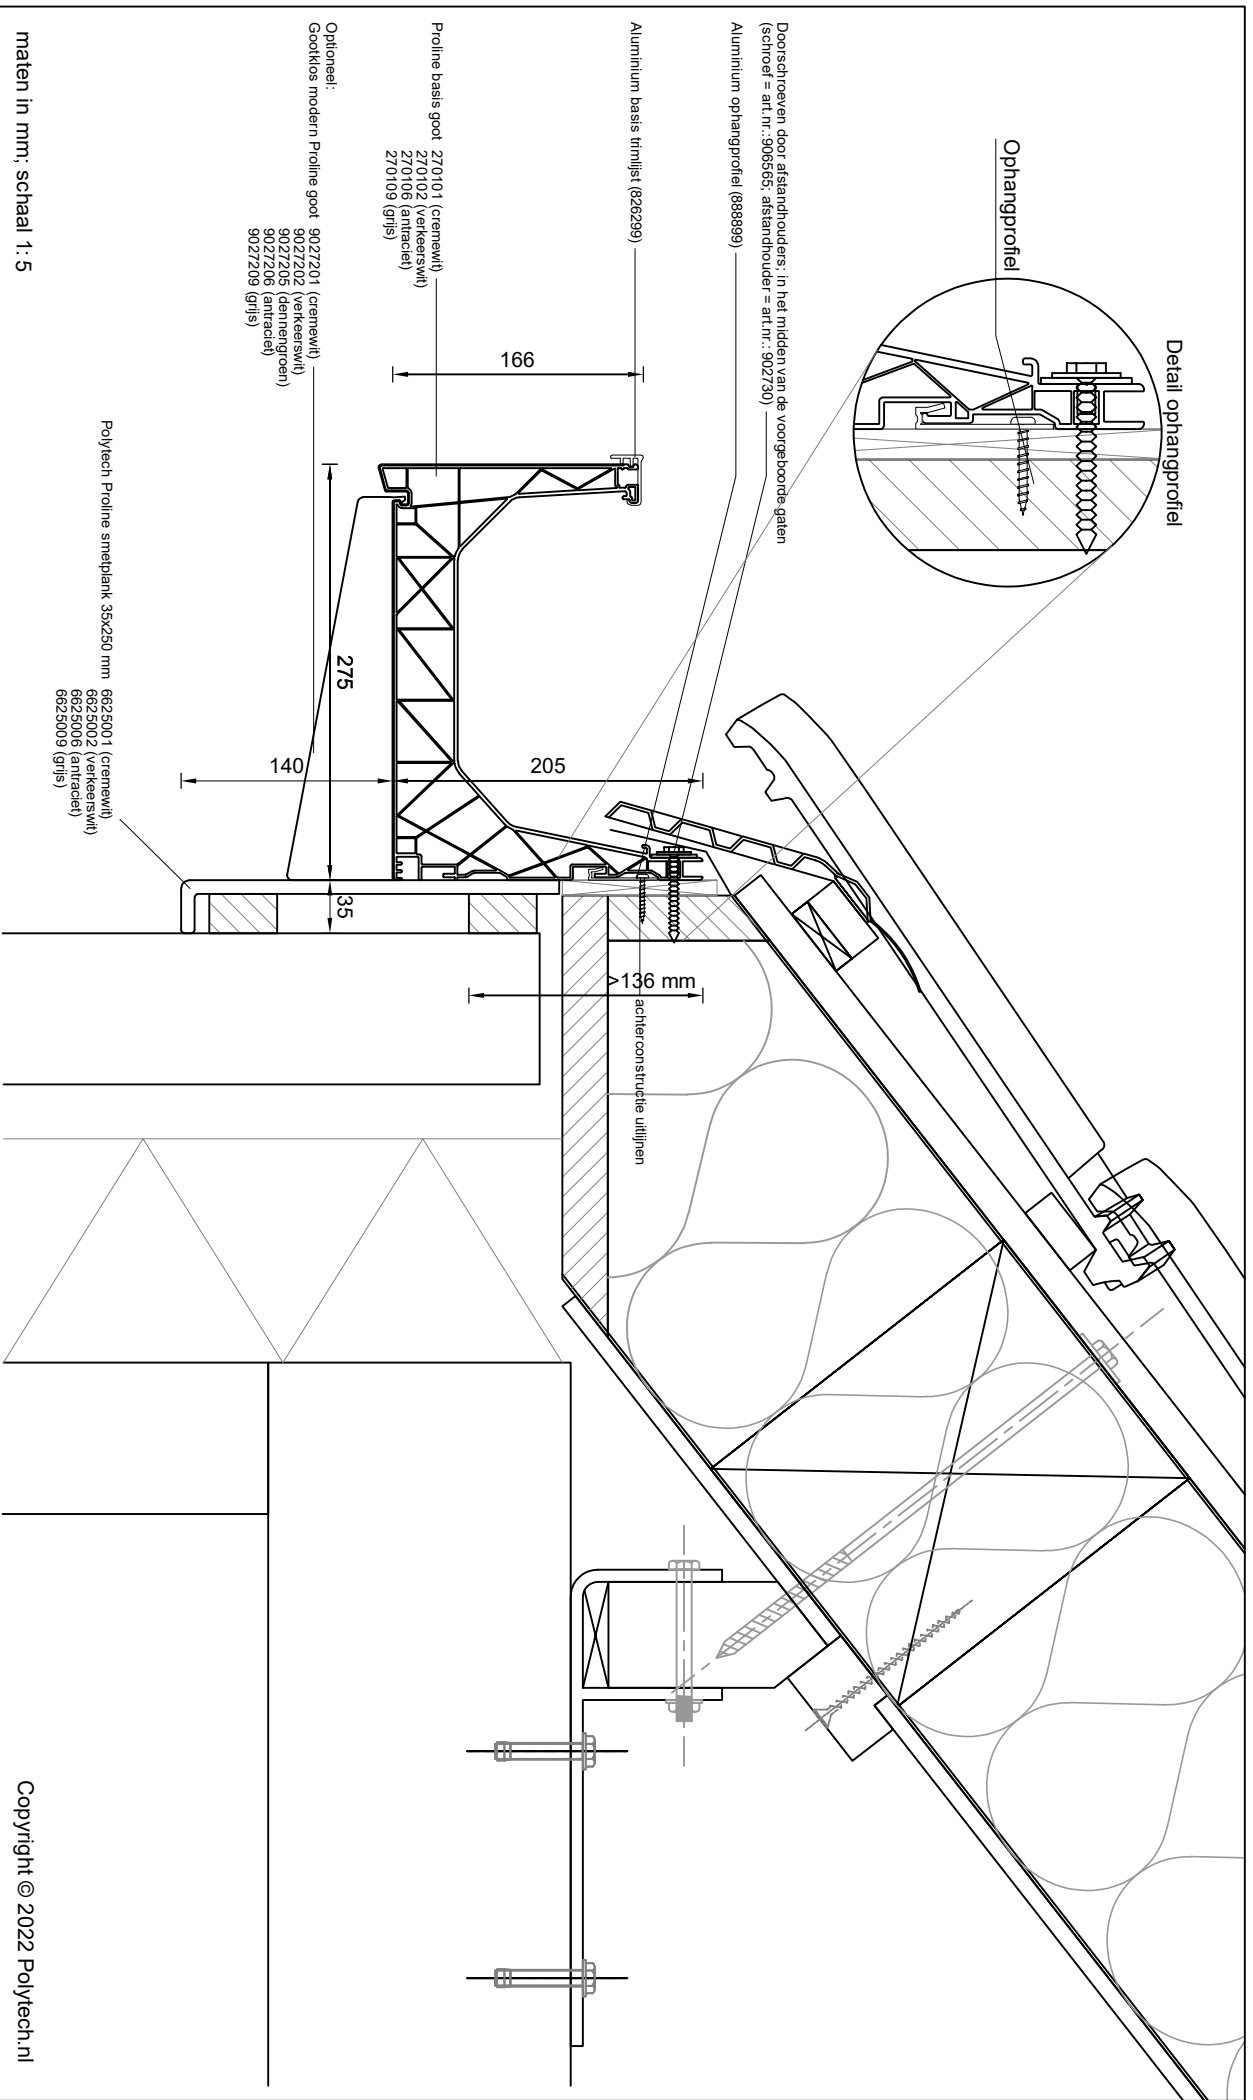

Copyright © 2022 Polytech.nl

Betreft: Proline basis goot met aluminium basis trimlijst

Smetplank + gootklos

Detailnummer:


275.62.66.2

A4

Polytech Kunststoffen BV Nijverheidslaan 56 9581 EK Musselkanaal T: +31 (0)599-417 444 F: +31 (0)599-417 170 www.polytech.nl info@polytech.nl




Polytech
prefab dakgoten & dakranden

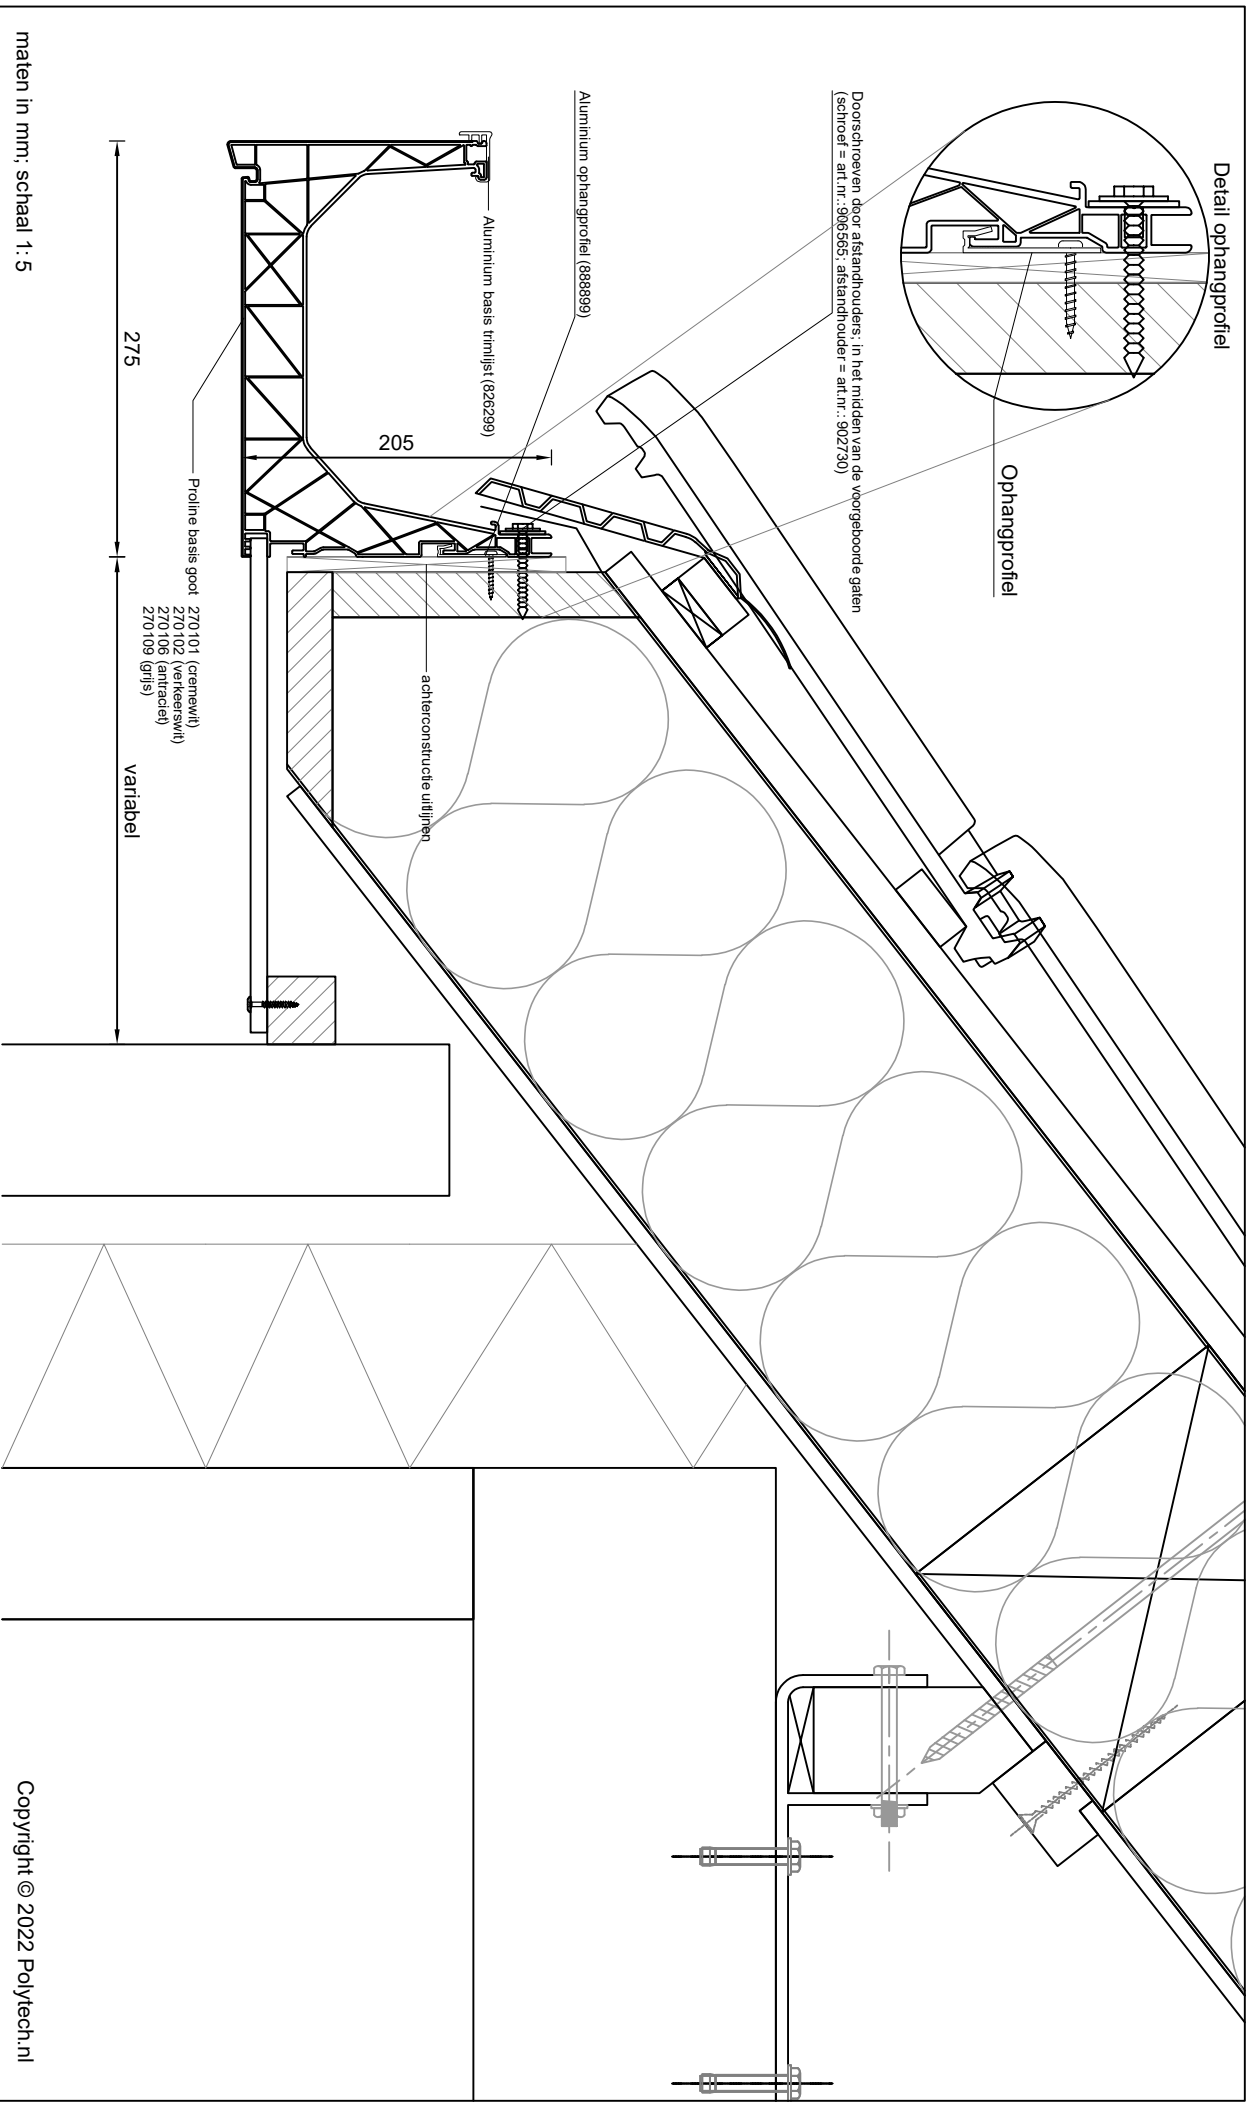

**Betreft: Proline basis goot met aluminium basis trimlijst
Plafond in achtersponning**

Detailnummer:
275.62.67

A4 Polytech Kunststoffen BV Nijverheidslaan 56 9581 EK Musselkanaal T: +31 (0)599-417 444 F: +31 (0)599-417 170 www.polytech.nl info@polytech.nl

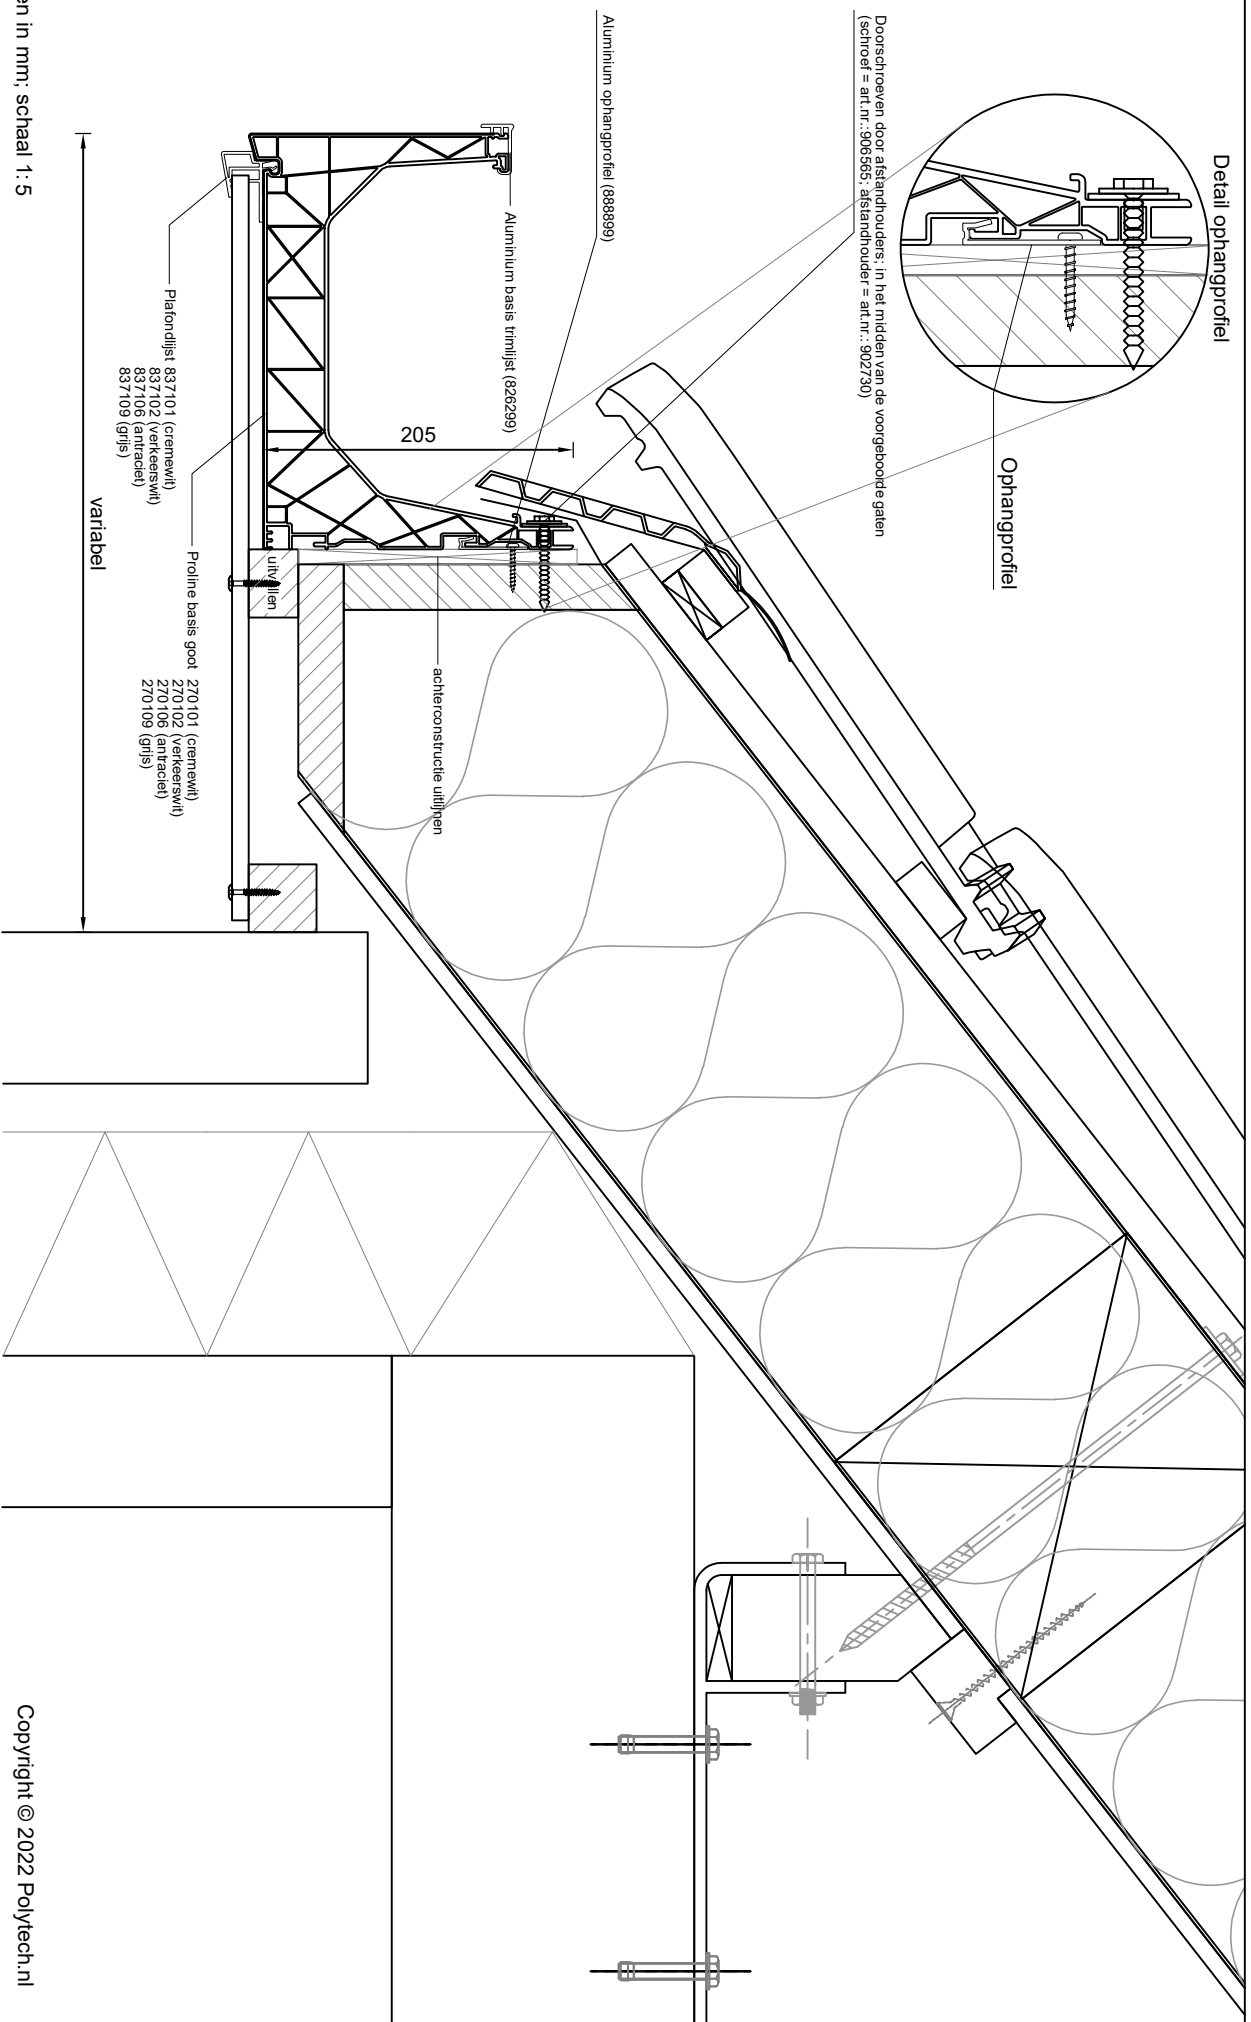

Betreft: Proline basis goot met aluminium basis trimlijst
Plafondlijst en 10 mm plafond

Detailnummer:

275.62.71.67


Copyright © 2022 Polytech.nl

A4

Polytech Kunststoffen BV Nijverheidslaan 56 9581 EK Musselkanaal T: +31 (0)599-417 444 F: +31 (0)599-417 170 www.polytech.nl info@polytech.nl



Polytech
prefab dakgoten & dakranden

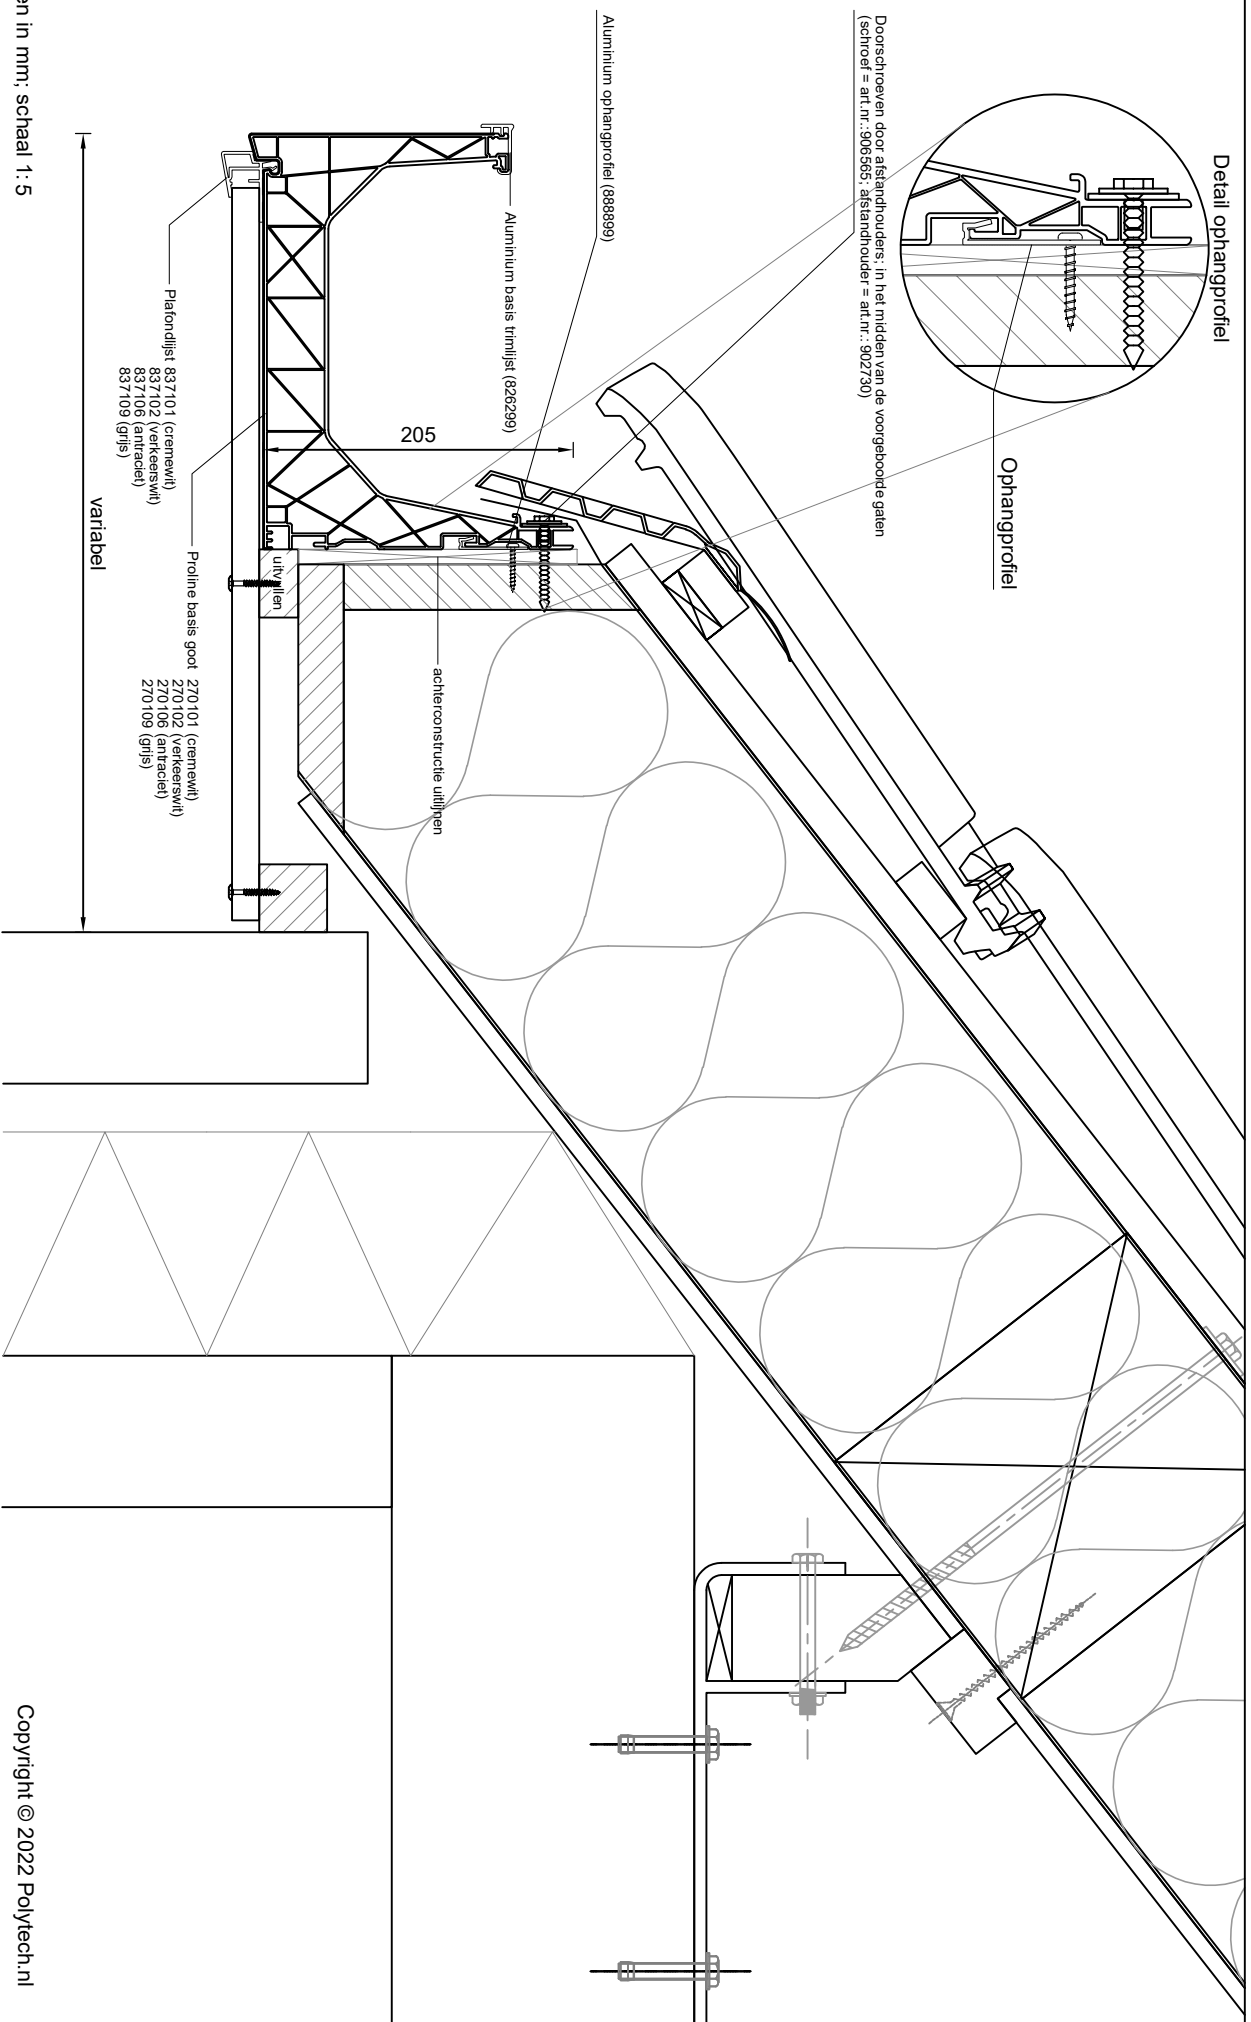

**Betreft: Proline basis goot met aluminium basis trimlijst
Plafondlijst en 18 mm plafond**

Detailnummer:

275.62.71.530


A4

Polytech Kunststoffen BV Nijverheidslaan 56 9581 EK Musselkanaal T: +31 (0)599-417 444 F: +31 (0)599-417 170 www.polytech.nl info@polytech.nl



Polytech
prefab dakgoten & dakranden

Copyright © 2022 Polytech.nl

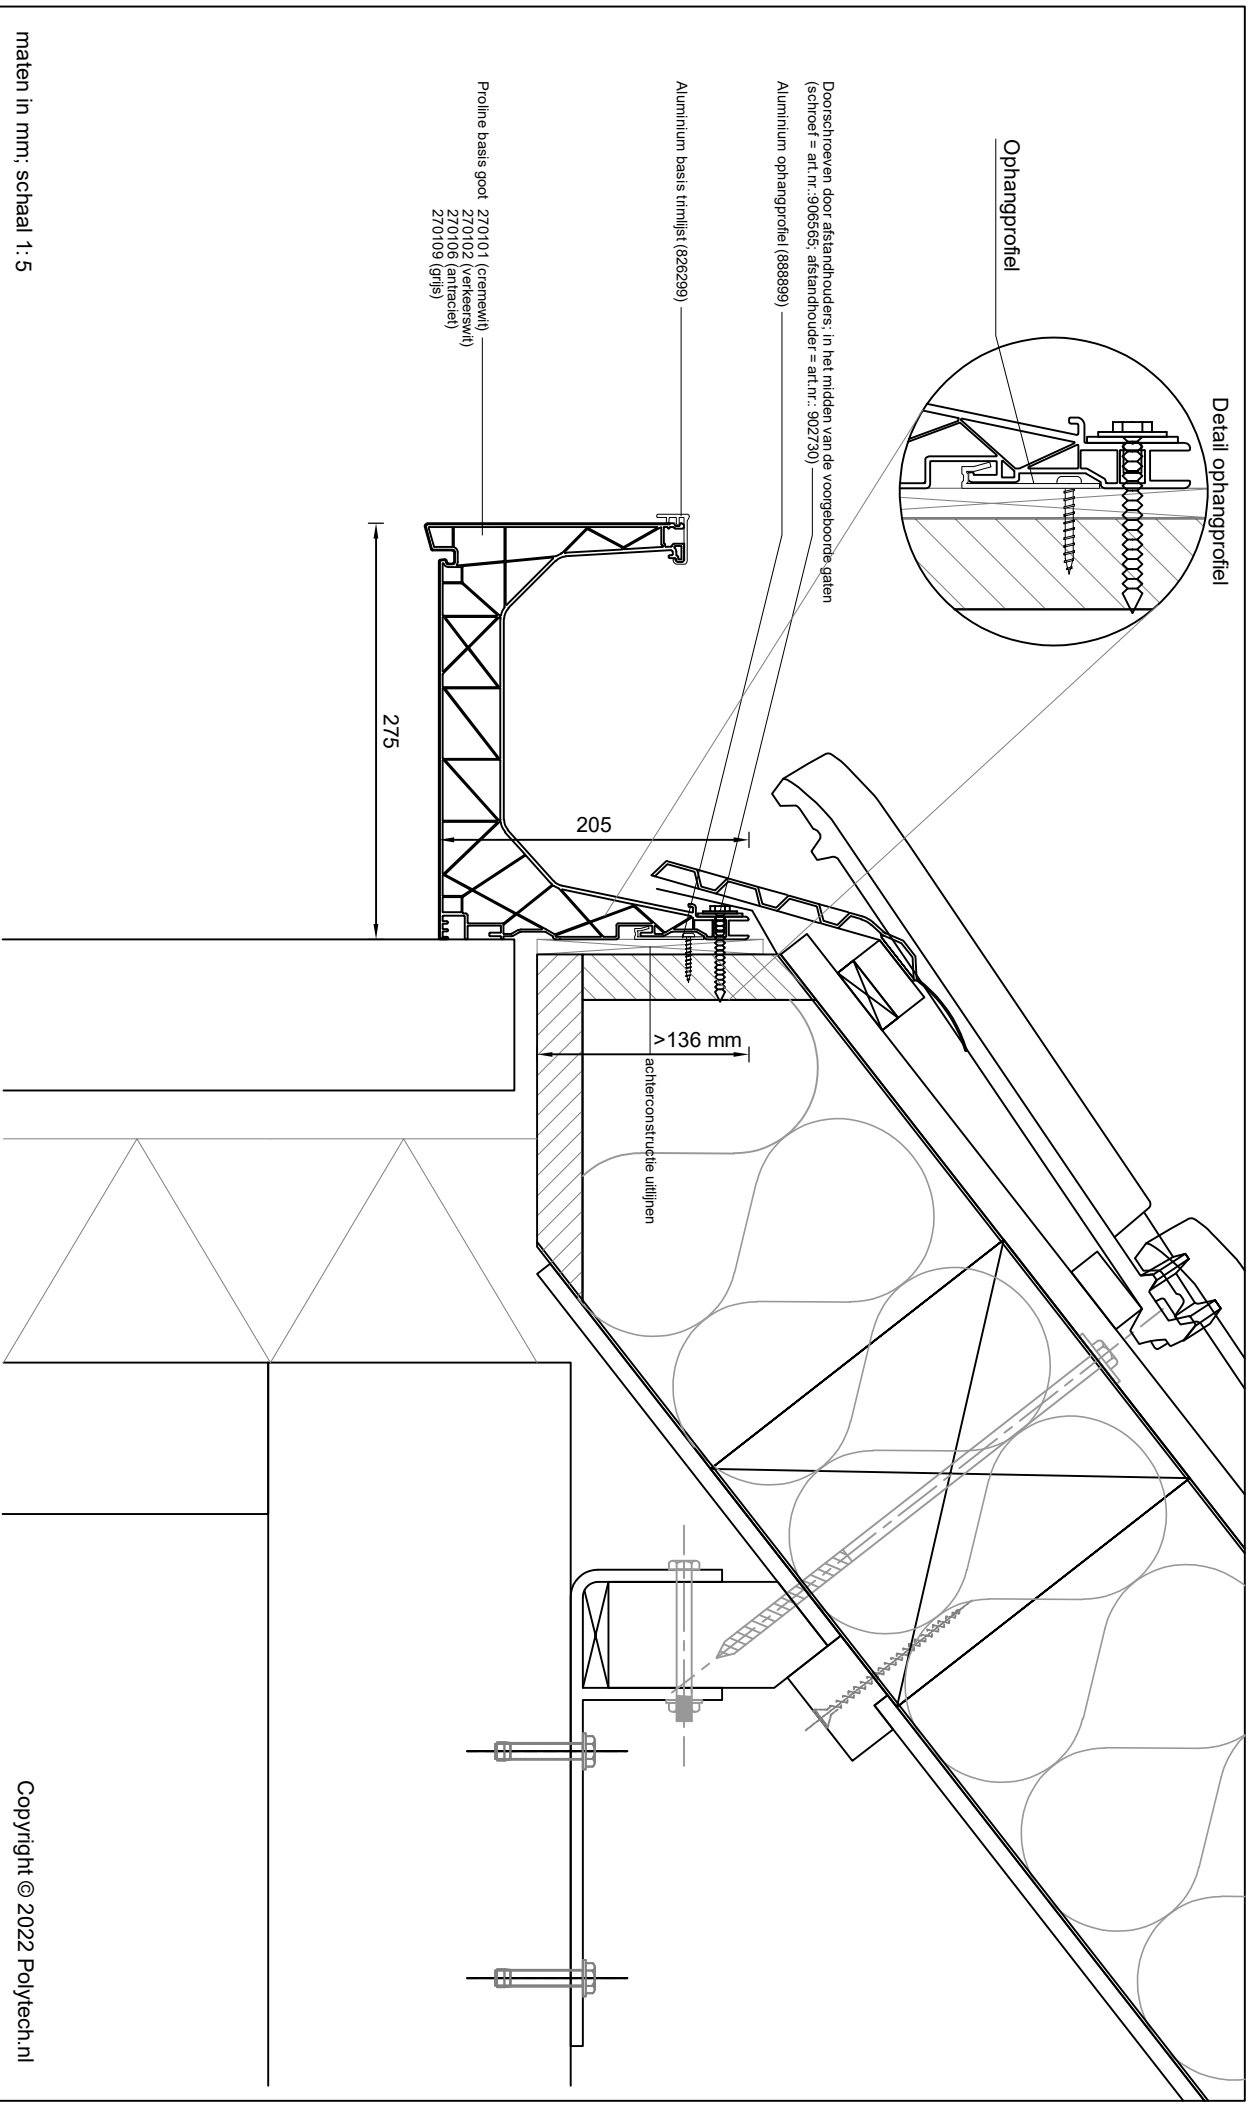

maten in mm; schaal 1: 5

Betreft: **Proline basis goot met aluminium basis trimlijst**

Detailnummer:

275.62


Copyright © 2022 Polytech.nl

A4

Polytech Kunststoffen BV Nijverheidslaan 56 9581 EK Musselkanaal T: +31 (0)599-417 444 F: +31 (0)599-417 170 www.polytech.nl info@polytech.nl



Polytech
prefab dakgoten & dakranden

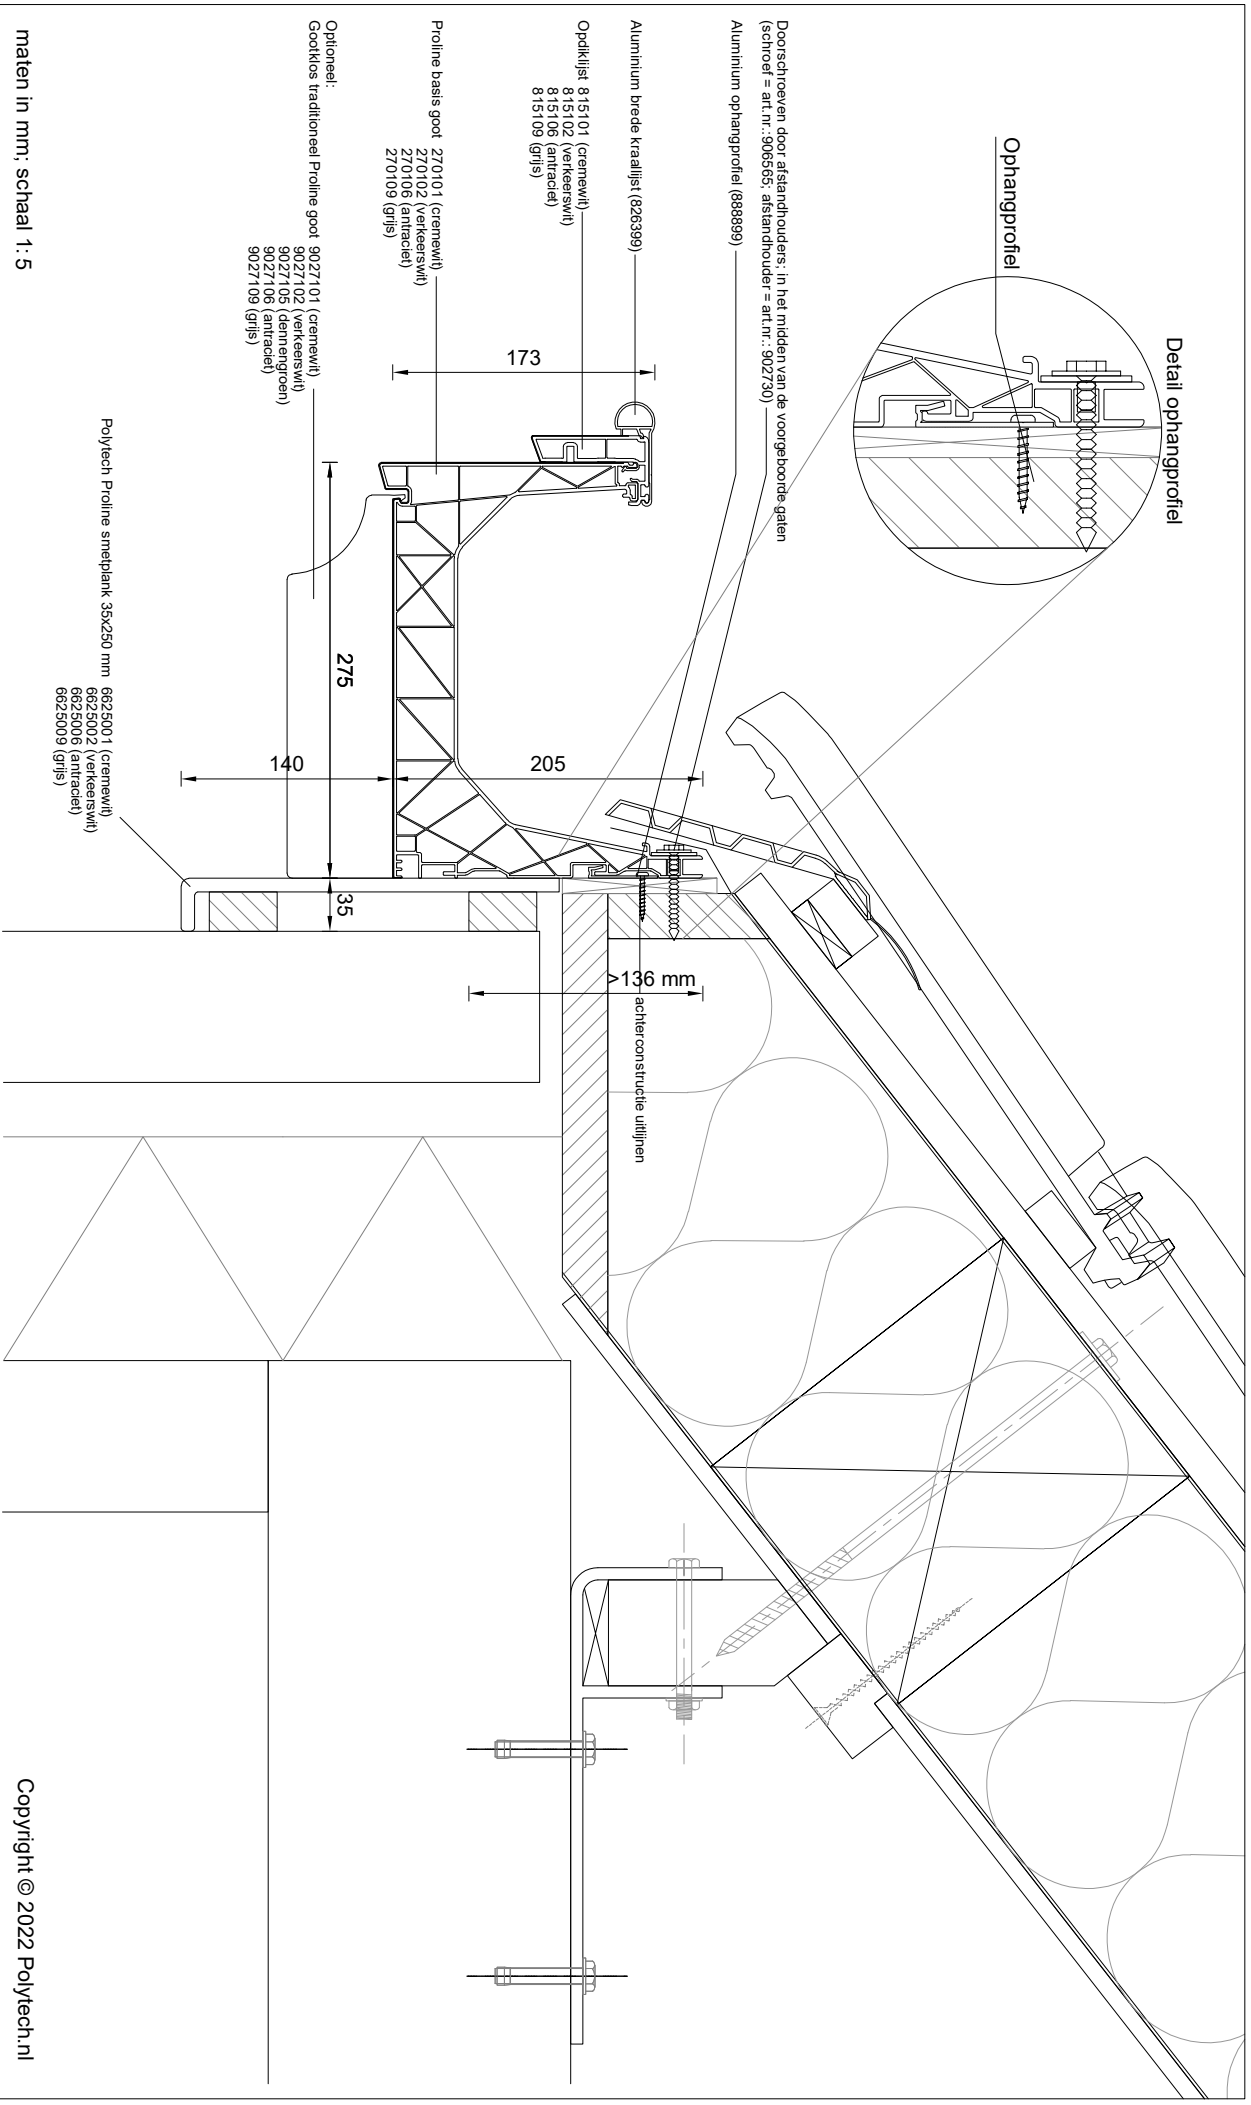

Copyright © 2022 Polytech.nl

**Betreft: Proline basis goot met opdklijst en aluminium brede kraallijst
Smelplank + gootklos**

Detailnummer:


275.51.63.66.1

A4

Polytech Kunststoffen BV Nijverheidslaan 56 9581 EK Musselkanaal T: +31 (0)599-417 444 F: +31 (0)599-417 170 www.polytech.nl info@polytech.nl



Polytech
prefab dakgoten & dakranden

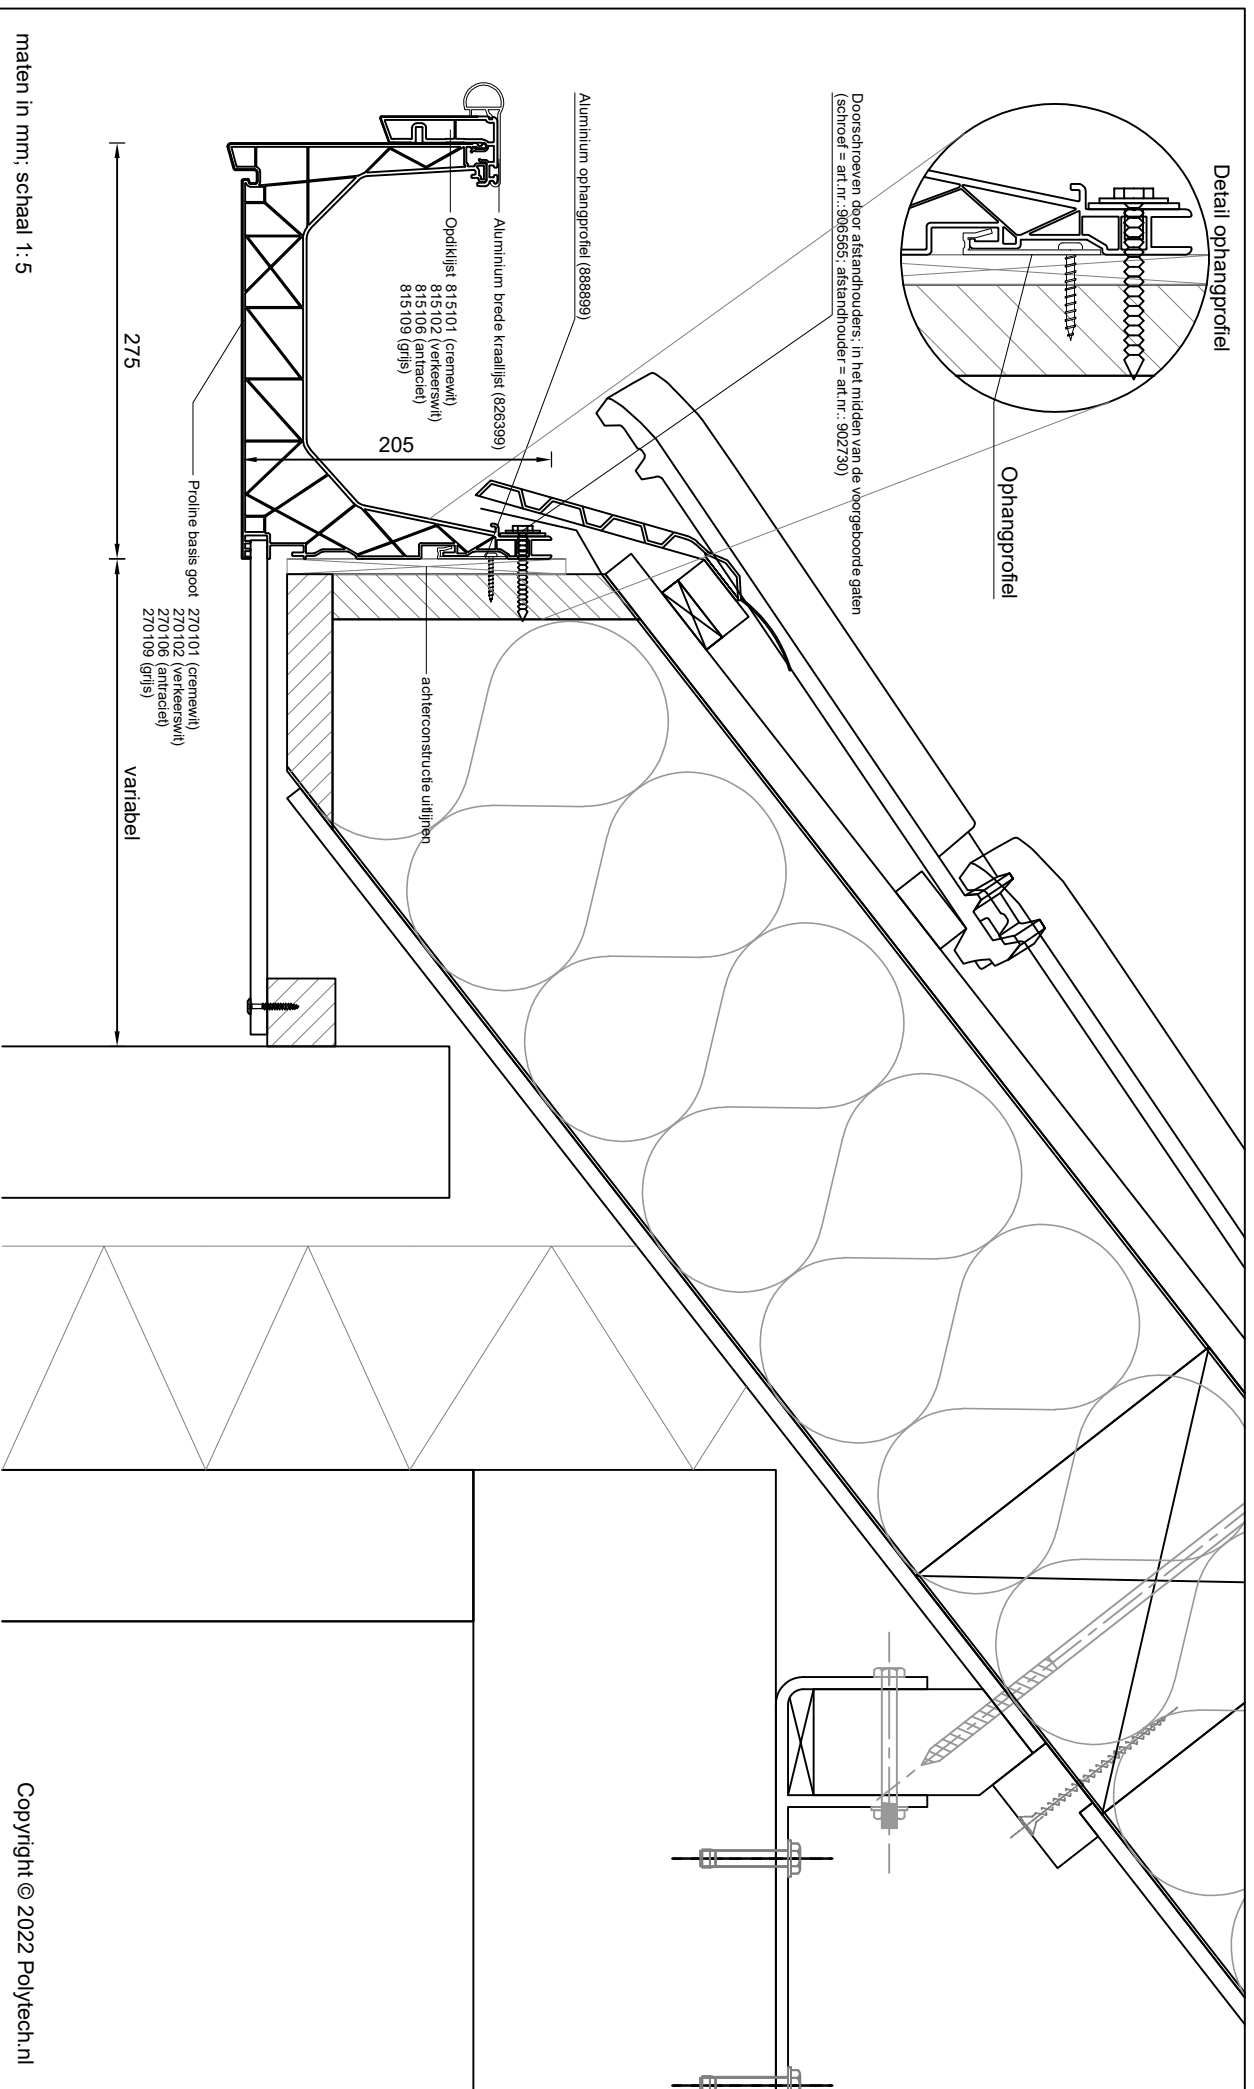

**Betreft: Proline basis goot met opdklijst en aluminium brede kraallijst
Plafond in achterspanning**

Detailnummer:

275.51.63.67

Copyright © 2022 Polytech.nl


A4

Polytech Kunststoffen BV Nijverheidslaan 56 9581 EK Musselkanaal T: +31 (0)599-417 444 F: +31 (0)599-417 170 www.polytech.nl info@polytech.nl



Polytech

prefab dakgoten & dakranden

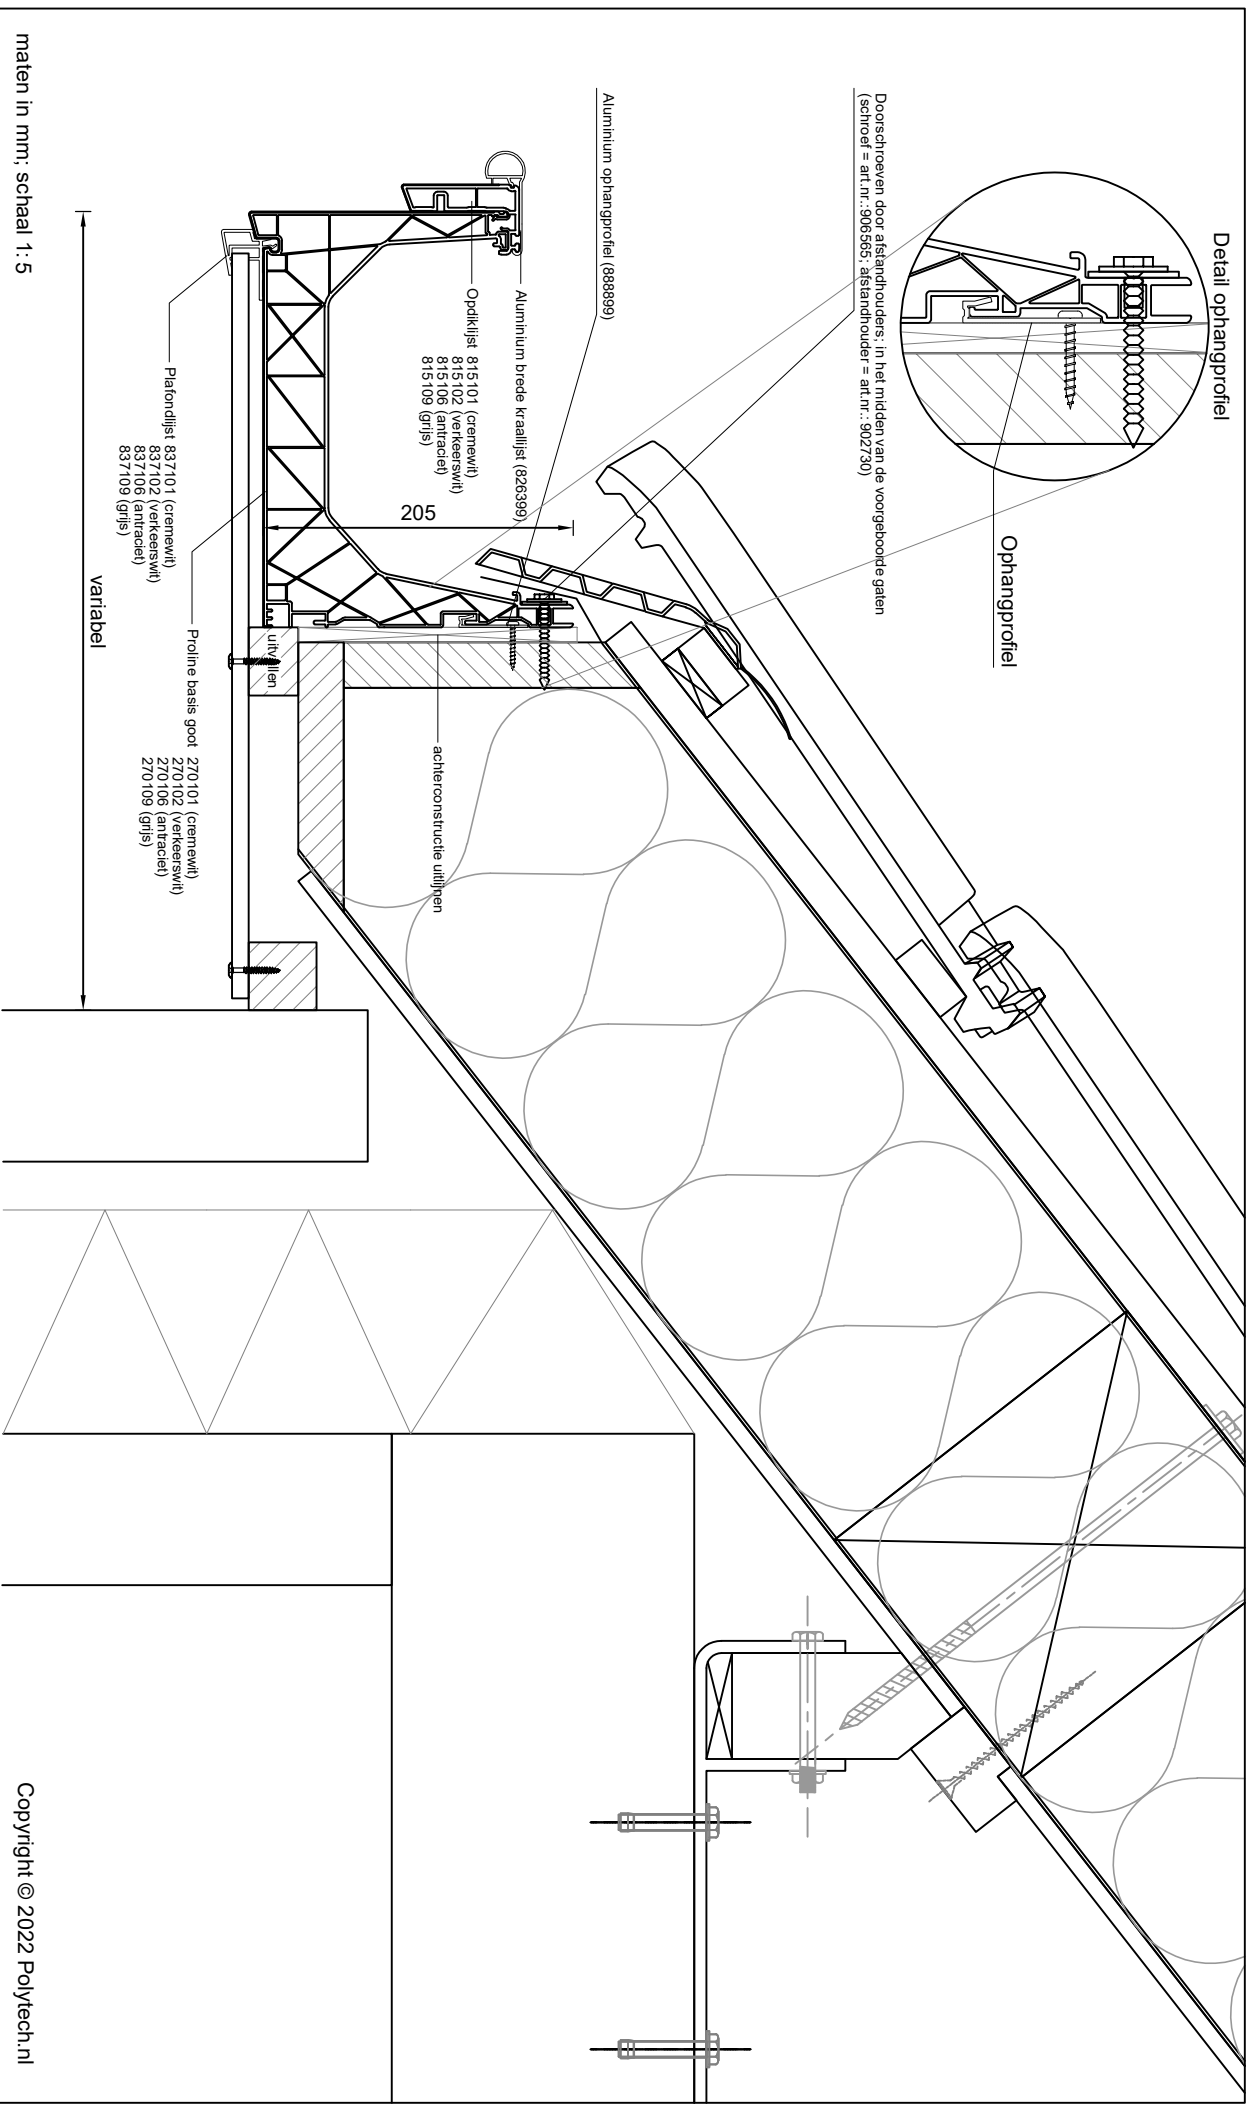

Copyright © 2022 Polytech.nl

**Betreft: Proline basis goot met opdklijst en aluminium brede kraallijst
Plafondlijst en 10 mm plafond**

Detailnummer:


275.51.63.71.67

A4

Polytech Kunststoffen BV Nijverheidslaan 56 9581 EK Musselkanaal T: +31 (0)599-417 444 F: +31 (0)599-417 170 www.polytech.nl info@polytech.nl



Polytech
prefab dakgoten & dakranden

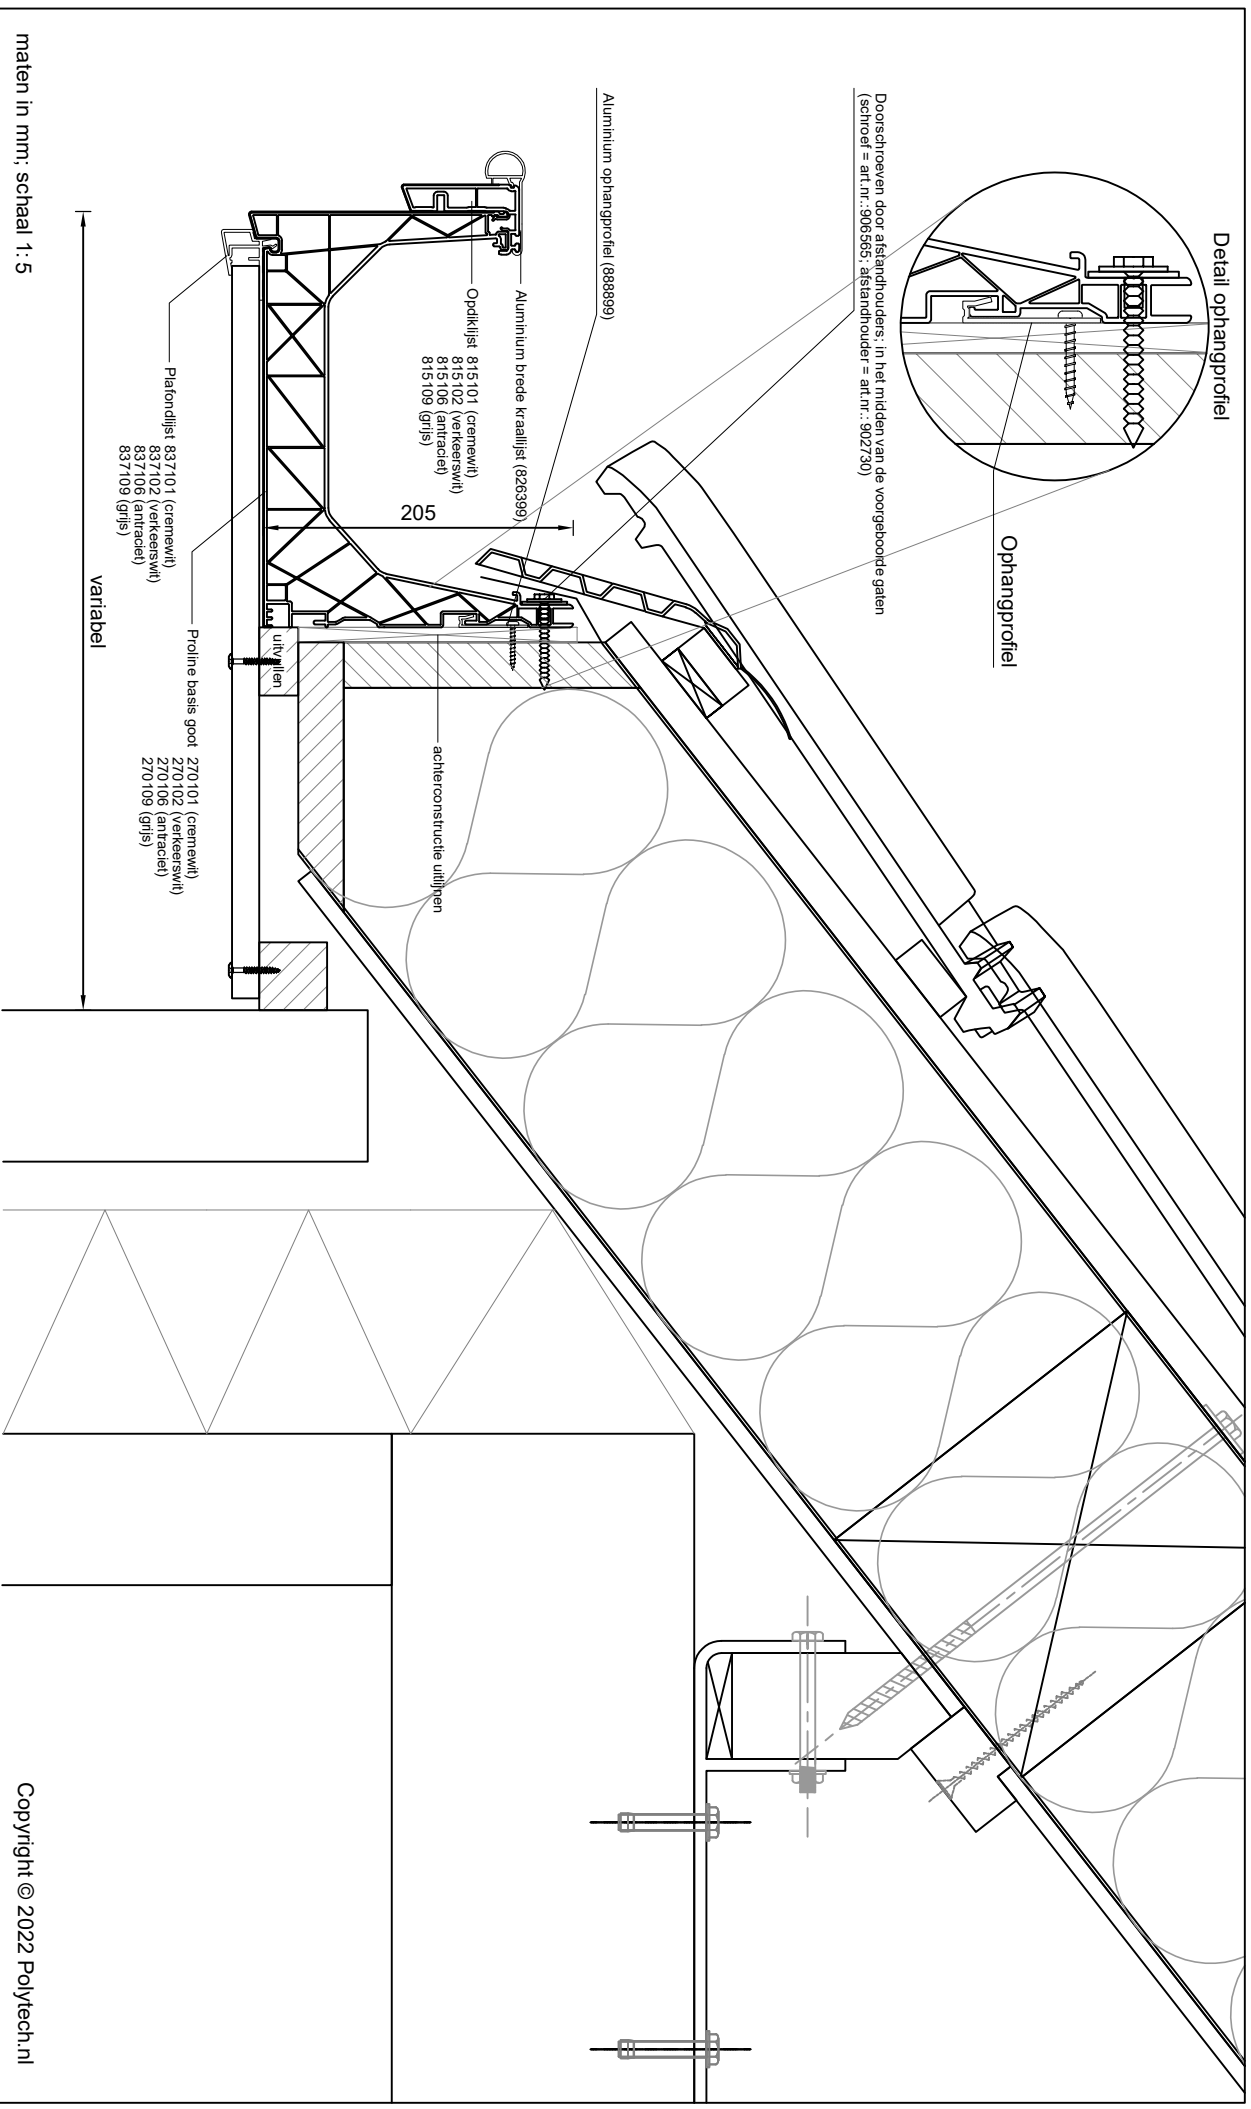

Betreft: Proline basis goot met opdklijst en aluminium brede kraallijst

Plafondlijst en 18 mm plafond

Detailnummer:

275.51.63.71.530


Copyright © 2022 Polytech.nl

A4

Polytech Kunststoffen BV Nijverheidslaan 56 9581 EK Musselkanaal T: +31 (0)599-417 444 F: +31 (0)599-417 170 www.polytech.nl info@polytech.nl



Polytech
prefab dakgoten & dakranden

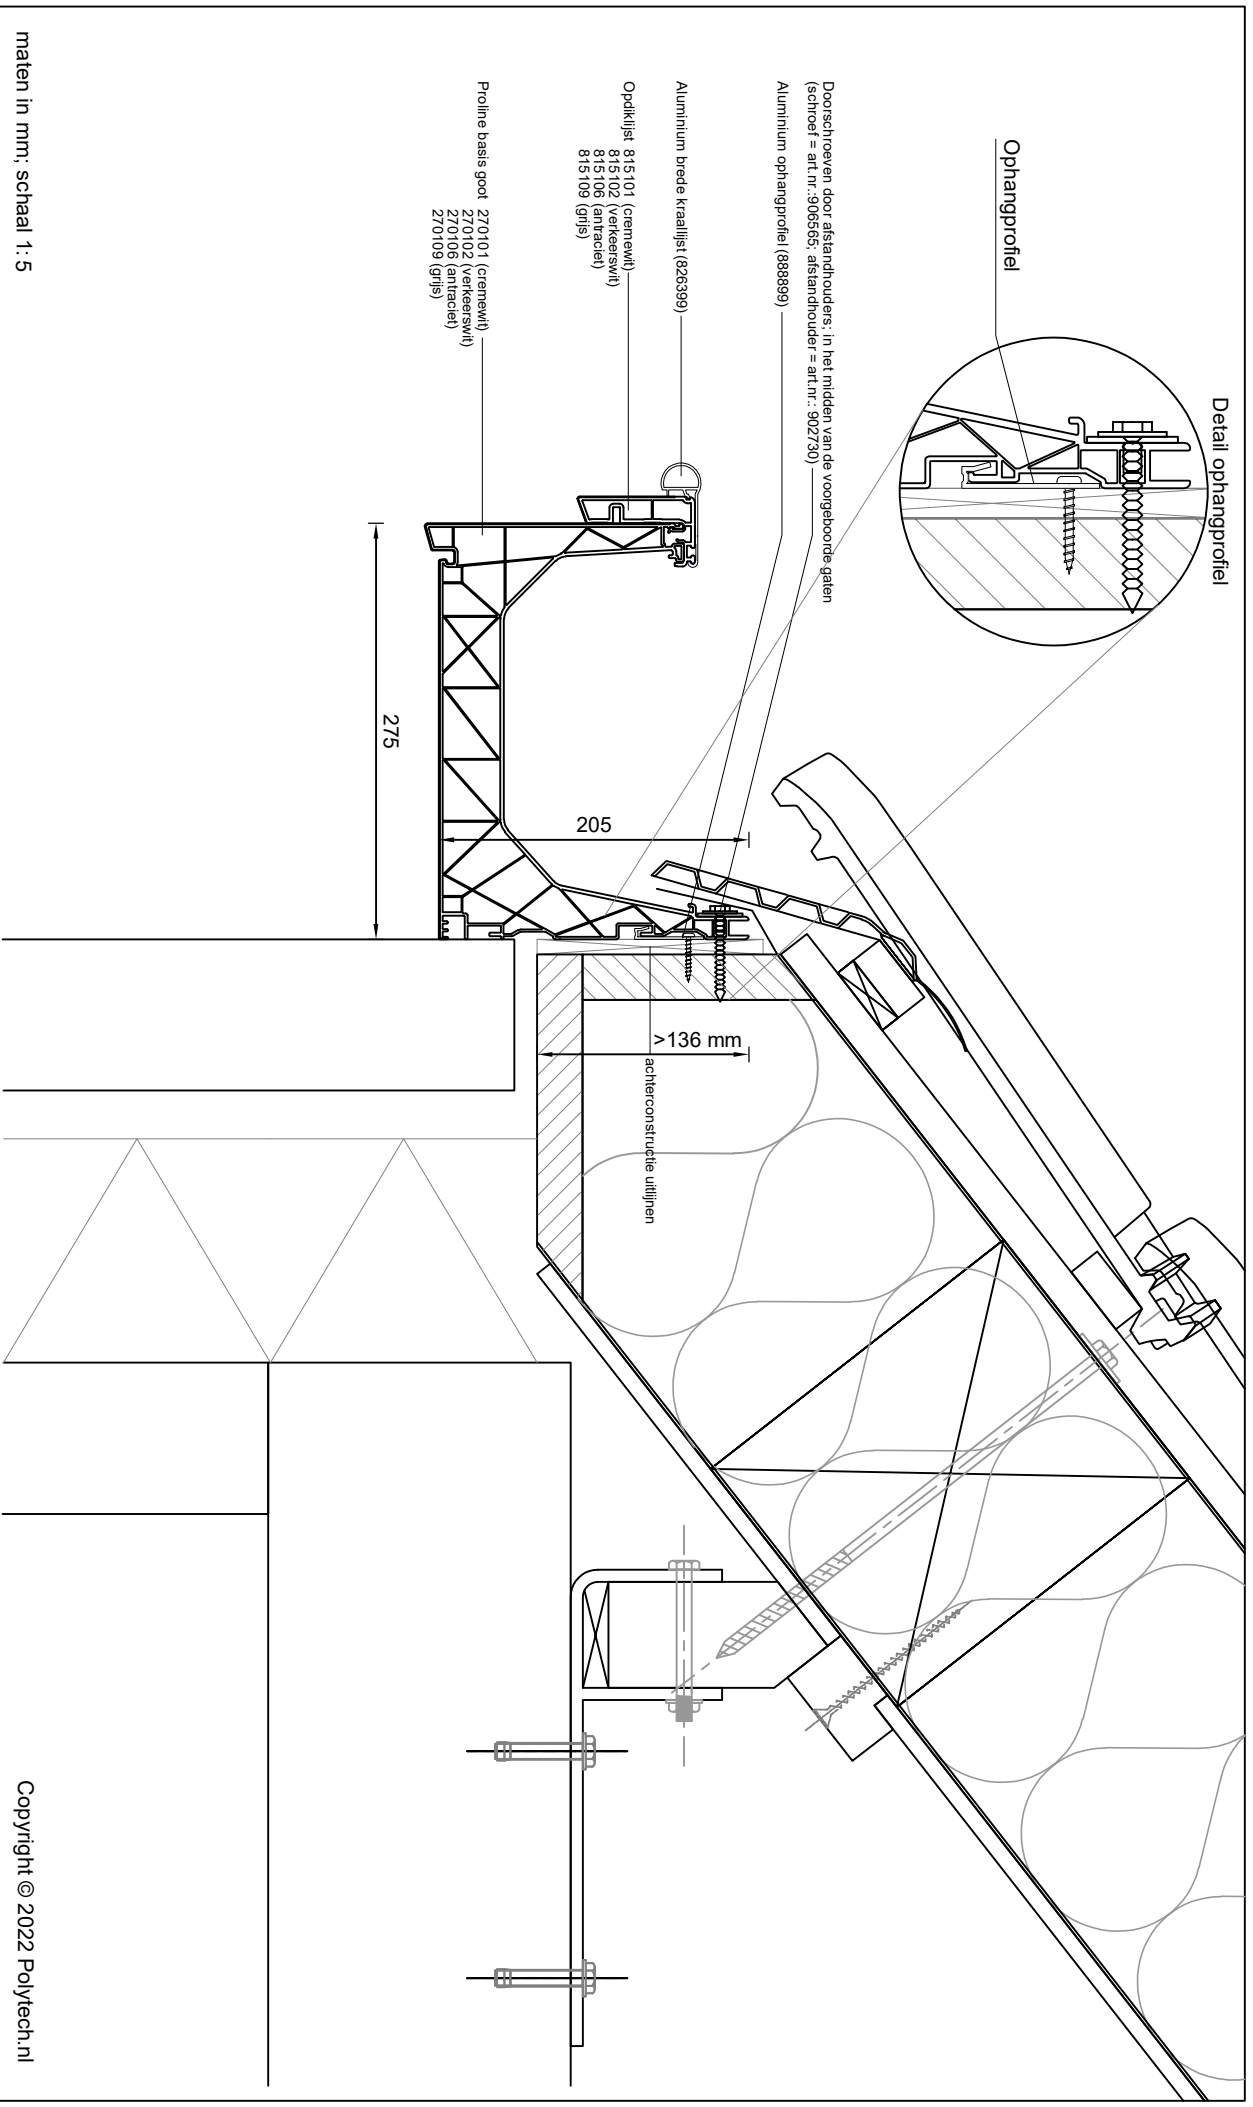


Betreft: Proline basis goot met opdklijst en aluminium brede kraallijst

Detailnummer:
275.51.63

A4

Polytech Kunststoffen BV Nijverheidslaan 56 9581 EK Musselkanaal T: +31 (0)599-417 444 F: +31 (0)599-417 170 www.polytech.nl info@polytech.nl

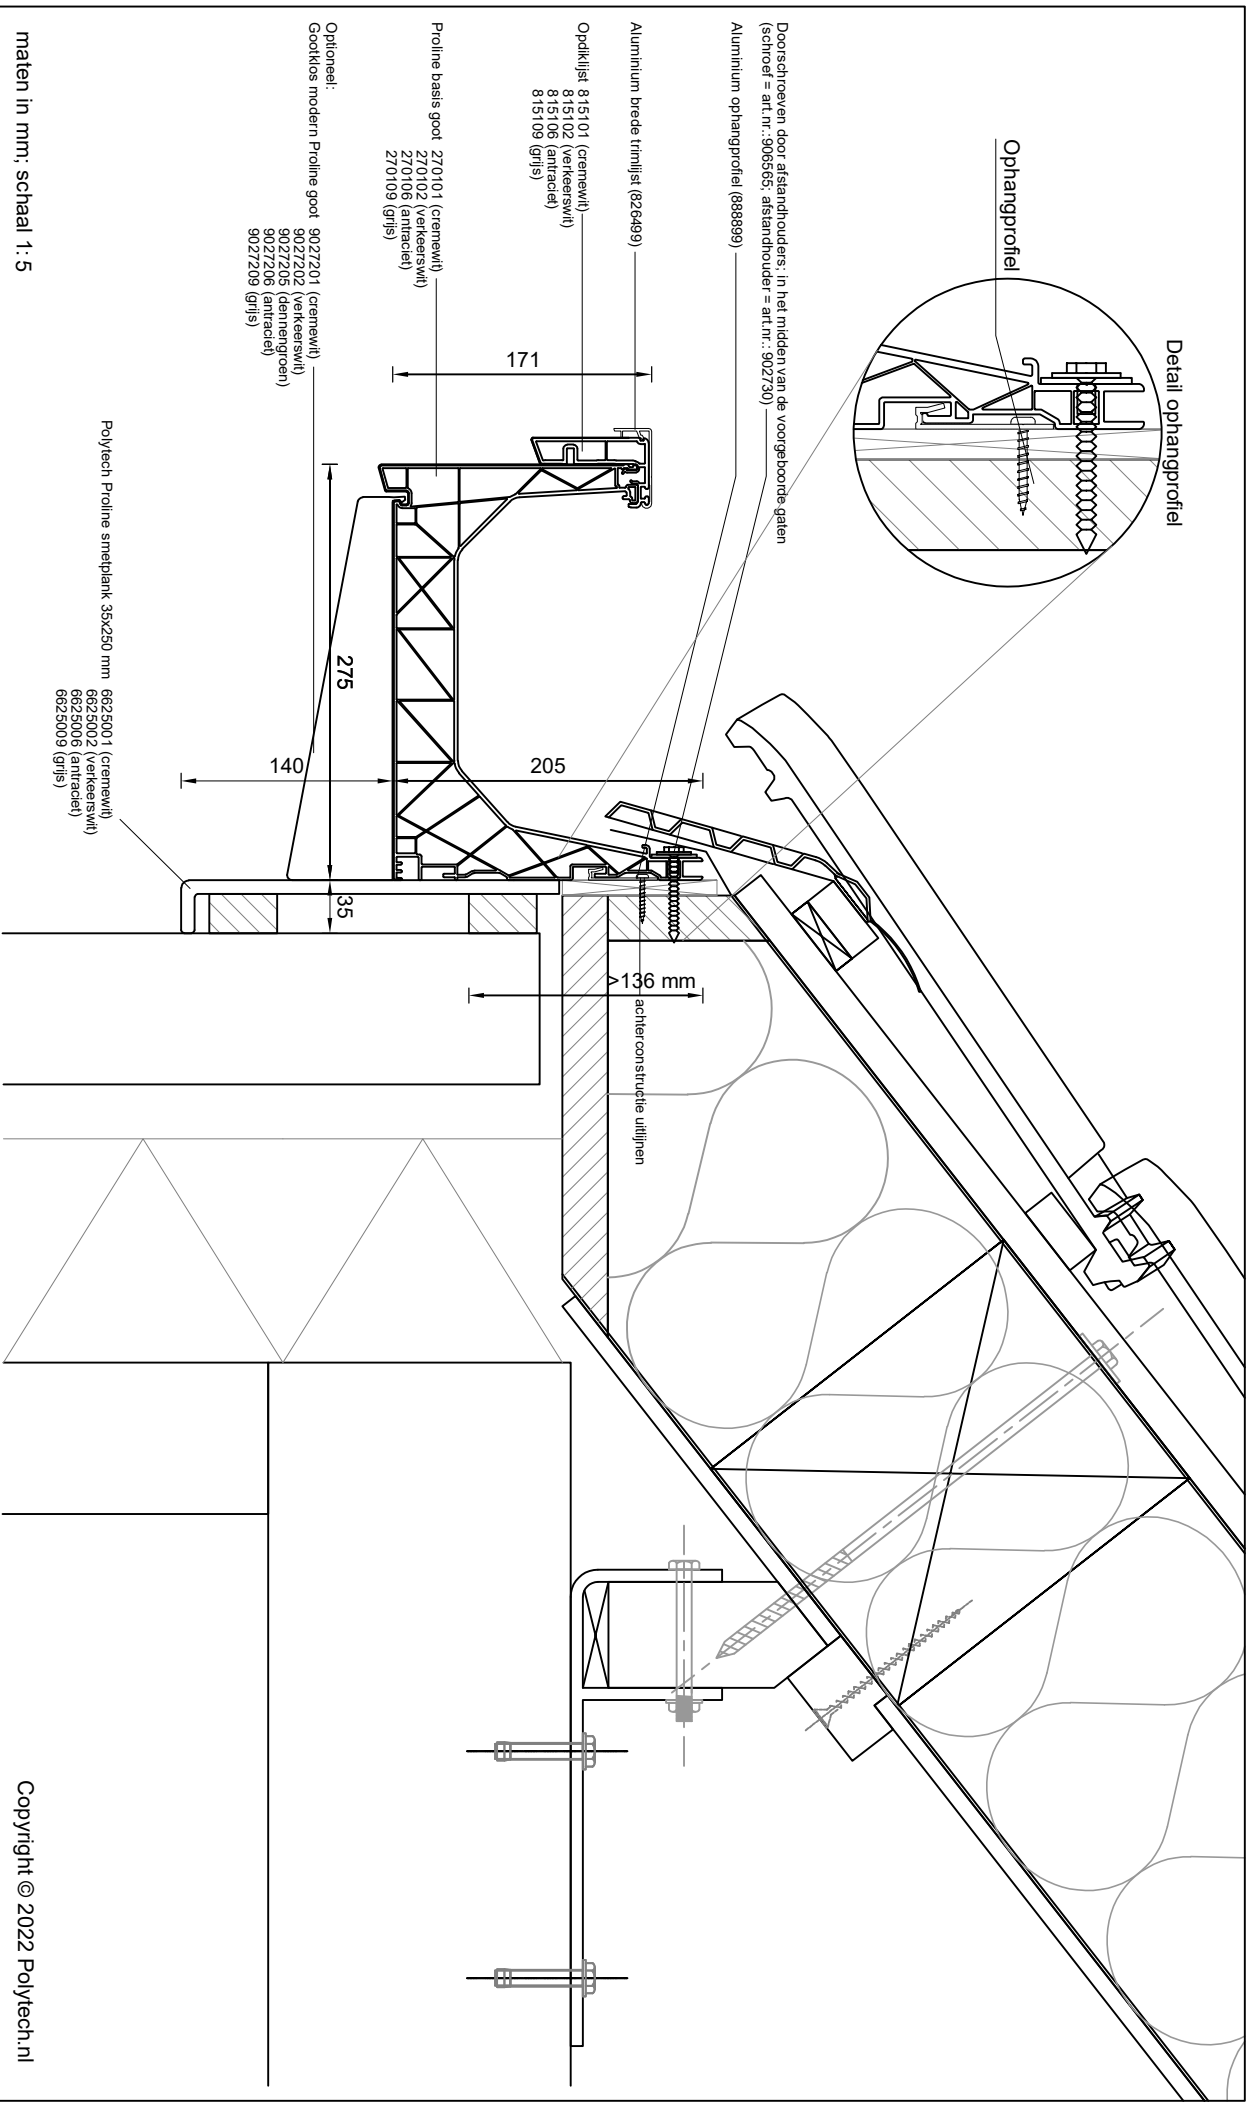

**Betreft: Proline basis goot met opdklijst en aluminium brede trimlijst
Smelplank + gootklos**

Detailnummer:

275.51.64.66.2

A4

Polytech Kunststoffen BV Nijverheidslaan 56 9581 EK Musselkanaal T: +31 (0)599-417 444 F: +31 (0)599-417 170 www.polytech.nl info@polytech.nl



Polytech
prefab dakgoten & dakranden

Copyright © 2022 Polytech.nl