





WIZUALIZACJA POGLĄDOWA

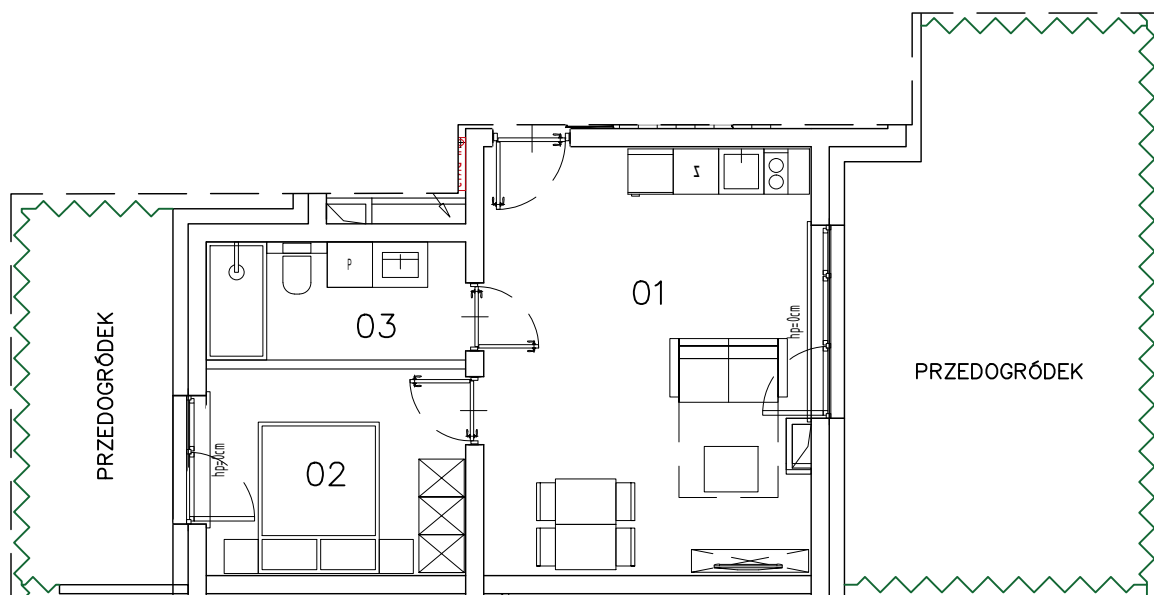

SKALA 1:100

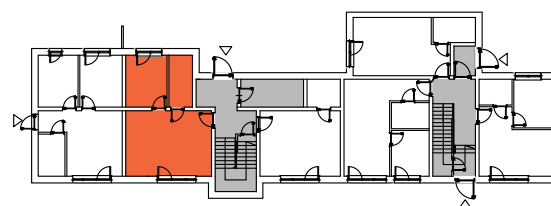

LOKALIZACJA

BUDYNEK	PIĘTRO	NUMER LOKALU	POWIERZCHNIA LOKALU
F	0	FII.1	38,40 m²
Pomieszczenia			Metraż
01. SALON + ANEKS			24,02
02. SYPIALNIA			9,18
03. ŁAZIENKA			5,20
Łączna powierzchnia			38,40
Przedogródki			37,67

Pomiary powierzchni użytkowej dokonywane są według normy PN-ISO 9836:1997 z uwzględnieniem grubości wykończonej ściany. Wymiary poszczególnych pomieszczeń pochodzą z projektu budowlanego i uwzględniają grubości tynku. Końcowe wymiary określi dokumentacja powykonawcza.

